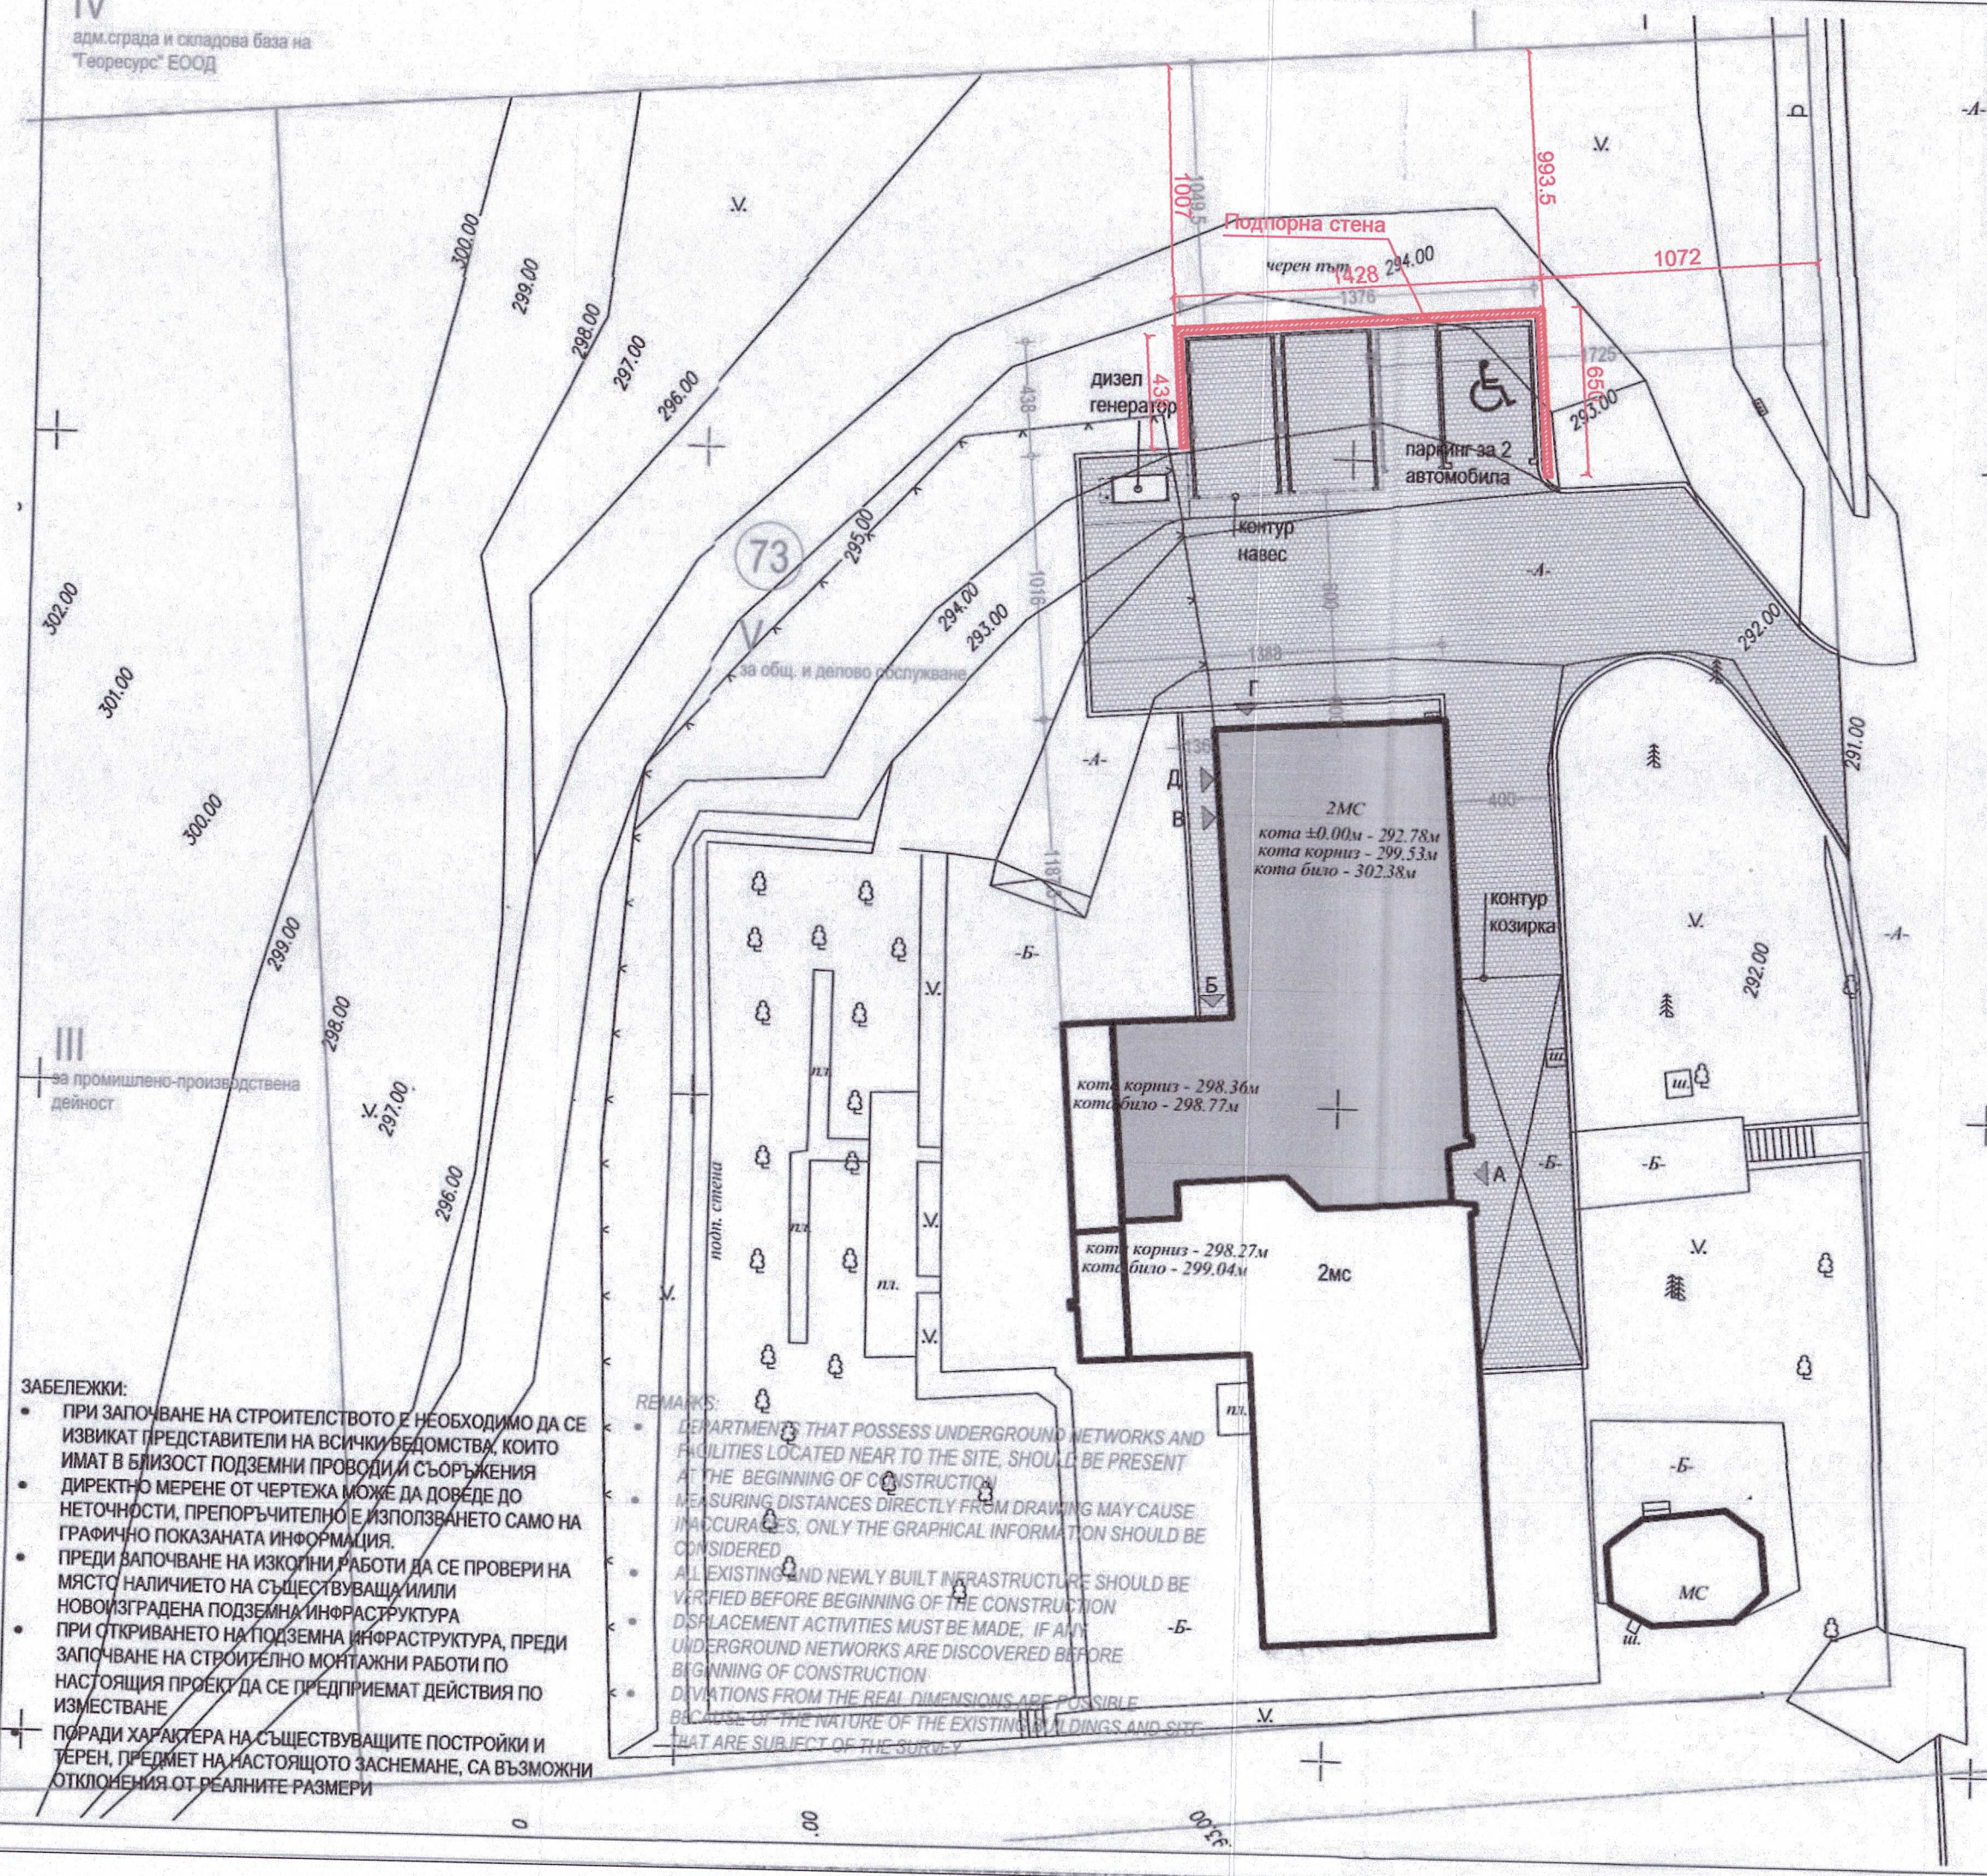


ЗАБЕЛЕЖКИ:

- ПРИ ЗАПОЧВАНЕ НА СТРОИТЕЛСТВОТО Е НЕОБХОДИМО ДА СЕ ИЗВИКАТ ПРЕДСТАВИТЕЛИ НА ВСИЧКИ ВЕДОМСТВА, КОИТО ИМАТ В БЛИЗОСТ ПОДЗЕМНИ ПРОВОДИ И СЪОРЪЖЕНИЯ
- ДИРЕКТНО МЕРЕНЕ ОТ ЧЕРТЕЖА МОЖЕ ДА ДОВЕДЕ ДО НЕТОЧНОСТИ, ПРЕПОРЪЧИТЕЛНО Е ИЗПОЛЗВАНЕТО САМО НА ГРАФИЧНО ПОКАЗАНАТА ИНФОРМАЦИЯ.
- ПРЕДИ ЗАПОЧВАНЕ НА ИЗКОПНИ РАБОТИ ДА СЕ ПРОВЕРИ НА МЯСТО НАЛИЧИЕТО НА СЪЩЕСТВУВАЩА И/ИЛИ НОВОИЗГРАДЕНА ПОДЗЕМНА ИНФРАСТРУКТУРА
- ПРИ ОТКРИВАНЕТО НА ПОДЗЕМНА ИНФРАСТРУКТУРА, ПРЕДИ ЗАПОЧВАНЕ НА СТРОИТЕЛНО МОНТАЖНИ РАБОТИ ПО НАСТОЯЩИЯ ПРОЕКТ ДА СЕ ПРЕДПРИЕМАТ ДЕЙСТВИЯ ПО ИЗМЕСТВАНЕ
- ПОРАДИ ХАРАКТЕРА НА СЪЩЕСТВУВАЩИТЕ ПОСТРОЙКИ И ТЕРЕН, ПРЕДМЕТ НА НАСТОЯЩОТО ЗАСНЕМАНЕ, СА ВЪЗМОЖНИ ОТКЛОНЕНИЯ ОТ РЕАЛНИТЕ РАЗМЕРИ

REMARKS:

- DEPARTMENTS THAT POSSESS UNDERGROUND NETWORKS AND FACILITIES LOCATED NEAR TO THE SITE, SHOULD BE PRESENT AT THE BEGINNING OF CONSTRUCTION
- MEASURING DISTANCES DIRECTLY FROM DRAWING MAY CAUSE INACCURACIES, ONLY THE GRAPHICAL INFORMATION SHOULD BE CONSIDERED
- ALL EXISTING AND NEWLY BUILT INFRASTRUCTURE SHOULD BE VERIFIED BEFORE BEGINNING OF THE CONSTRUCTION
- DISPLACEMENT ACTIVITIES MUST BE MADE, IF ANY UNDERGROUND NETWORKS ARE DISCOVERED BEFORE BEGINNING OF CONSTRUCTION
- DEVIATIONS FROM THE REAL DIMENSIONS ARE POSSIBLE BECAUSE OF THE NATURE OF THE EXISTING BUILDINGS AND SITE THAT ARE SUBJECT OF THE SURVEY

СТРОИТЕЛЕН НАДЗОР
"ЛАЙФ ЕНЕРДЖИ ООД"
Управител:
инж. Кънчо Паскалев

„ЛАЙФ ЕНЕР... ООД"
СТРОИТЕЛЕН НАДЗОР (КОНСУЛТАНТ)
УДОСТОВЕРЕНИЕ № РК-0795 от 01.01.2019г. ДНСК
ОЦЕНЯВАНЕ НА СЪОТВЕТСТВИЕТО НА ИНВЕСТИЦИОННИТЕ ПРОЕКТИ ИЗПЪЛНЯВАНЕ НА СТРОЕЖ НАДЗОР
Специалист:
ГОЛОВА

ПЪЛНА ПРОЕКТАНТСКА ПРАВОСПОСОБНОСТ
арх. СТЕФАНОВА СТЕФАНОВА
Рег. №
дата 10.26
подпис

Заличено обстоятелство на основание ЗЗЛД

ГРАФИЧНА ЛЕГЕНДА:
GRAPHIC LEGEND:

- СЪЩЕСТВУВАЩА СГРАДА / EXISTING BUILDING
- ОБХВАТ НА РАЗРАБОТКАТА / DEVELOPMENT SCOPE
- НОВОПРЕДВИДЕНИ ПОСТРОЙКИ / НАВЕСИ / NEW BUILDINGS AND CANOPY
- УЛИЧНА РЕГУЛАЦИОННА ЛИНИЯ / STREET REGULATION LINE
- ВЪТРЕШНА РЕГУЛАЦИОННА ЛИНИЯ / INTERNAL REGULATION LINE
- ОГРАНИЧИТЕЛНА ЛИНИЯ НА ЗАСТРОЯВАНЕ / RESTRICTION BUILD UP LINE
- ОСОВА ЛИНИЯ - УЛИЦА / STREET AXIAL LINE
- ДРУГИ СИТУАЦИОННИ ЛИНИИ / PLANNING SITE LINES
- Oo ОБОЗНАЧАВАНЕ НА РЕЖИМА НА ЗАСТРОЯВАНЕ / DEVELOPMENT ZONES PARAMETERS
- I 2391 отреждане — НОМЕР НА УПИ / REGULATED LANDED PROPERTIE
- 143 НОМЕР НА КВАРТАЛ / QUARTER NUMBER
- ВХОД / ИЗХОД / ENTRANCE / EXIT
- ОЗЕЛЕНЕНА ПЛОЩ / GREEN AREA
- ПЕШЕХОДНА НАСТИЛКА ОТ БЕТОННИ ТРОТОАРНИ ПЛОЧИ С РАЗМЕРИ 40:40: / SIDEWALKS PAVEMENT CONCRETE TILES 40x40x5cm
- УСИЛЕНА НАСТИЛКА ОТ БЕТОННИ ТА С РАЗМЕР 20x20x10cm / HEAVY DUTY CONCRETE PAVEMENT BLOCKS 20x20x10cm

РСПБЗН-Благоевград СЪГЛАСУВАНО

Оперативна програма "Региони в растеж" 2014-2020г. Приоритетна ос 4 "Регионална здравна инфраструктура" / Operational Programme "Regions in Growth", 2014-2020, Priority Axis 4 "Regional Health Infrastructure"

ЕВРОПЕЙСКИ СЪЮЗ / ЕВРОПЕЙСКИ ФОНД ЗА РЕГИОНАЛНО РАЗВИТИЕ / EUROPEAN UNION

БЪЛГАРИЯ: МИНИСТЕРСТВО НА ЗДРАВЕОПАЗВАНЕТО / MINISTRY OF HEALTH

ИЗПЪЛНИТЕЛ: ДЗЗД "РЕГИОНАЛНА ЗДРАВНА ИНФРАСТРУКТУРА" / DZZD REGIONAL HEALTH INFRASTRUCTURE

BLG — област БЛАГОЕВГРАД / district of BLAGOEVGRAD

НАИМЕНОВАНИЕ НА ПРОЕКТ: ПОДГОТОВКА НА ПРОЕКТНО ПРЕДЛОЖЕНИЕ ЗА КАНДИДАТСТВАНЕ С ГОЛЯМ ИНВЕСТИЦИОНЕН ПРОЕКТ ЗА ПОДКРЕПА НА СПЕШНАТА МЕДИЦИНСКА ПОМОЩ ПО ОПРР 2014-2020

PROJECT NAME: PREPARATION OF A PROJECT PROPOSAL FOR APPLICATION WITH A MAJOR INVESTMENT PROJECT SUPPORTING THE EMERGENCY MEDICAL CARE UNDER OPRG 2014-2020

ДЕТАЙЛ: ПРОЕКТИРАНЕ, ИЗГОТВЯНЕ НА ПРОЕКТИ НА ТЕХНИЧЕСКА СПЕЦИФИКАЦИЯ, ПОДРОБНО ПРЕДПРОЕКТНО ПРОУЧВАНЕ И ОВОС

DETAIL: PREPARATION OF DESIGN, TECHNICAL SPECIFICATION, FEASIBILITY STUDY AND EIA (ENVIRONMENTAL IMPACT ASSESSMENT)

ПРОЕКТАНТ: / DESIGNER:	арх. И. ПЕТРОВ / arch. I. PETROV
АРХИТЕКТУРА: / ARCHITECTURE:	арх. И. ПЕТРОВ / arch. I. PETROV
КОНСТРУКЦИИ: / STRUCTURE:	инж. С. ТРИФОНОВ / dipl.eng. S. TRIFONOV
ОВК: / HVAC:	инж. К. КИФОНОВ / dipl.eng. K. KIFONOV
ЕЕ: / EE:	инж. К. КИФОНОВ / dipl.eng. K. KIFONOV
ВиК: / WS:	инж. И. РАШЕВ / dipl.eng I. RASHEV
ЕЛЕКТРОИНСТАЛАЦИИ: / ELECTRICAL INSTALLATION:	инж. Цв. ЛЮБЕНОВ / dipl.eng Ts. LYUBENOV
ТЕХНОЛОГИЯ и МЕД. ГАЗОВЕ: / TECHNOLOGY and MED. GASES:	инж. Т. СЕРАФИМОВА / dipl.eng. T. SERAFIMOVA
ПОЖАРНА БЕЗОПАСНОСТ: / FIRE SAFETY:	инж. Е. ЕВТИМОВ / dipl.eng. E. EVTIMOV
ГЕОДЕЗИЯ: / GEODESY:	инж. Г. СТЕФАНОВ / dipl.eng G. STEFANOV
ОРГАНИЗАЦИЯ НА ДВИЖЕНИЕТО / TRAFFIC ORGANISATION:	инж. Н. ГЕРОВ / dipl.eng N. GEROV
ПАРКОУСТРОЙСТВО: / LANDSCAPE DESIGN:	ланд.арх. Б. ВАСИЛЕВА / land.arch. B. VASILEVA

ОБЕКТ: ФИЛИАЛ ЗА СПЕШНА МЕДИЦИНСКА ПОМОЩ (ФСМП) - ВЪТРЕШНО ПРЕУСТРОЙСТВО НА СЪЩЕСТВУВАЩА ДВУЕТАЖНА СГРАДА НА ФСМП - ГР. СИМИТЛИ, С НАВЕС ЗА ЛИНЕЙКИ, КОЗИРКА, ДИЗЕЛ ГЕНЕРАТОР И ПАРКИНГ В УПИ V-1153, КВ. 73, ГР. СИМИТЛИ, ОБЩИНА СИМИТЛИ

OBJECT: BRANCH OF EMERGENCY MEDICAL CARE CENTER (BEMCC) - INTERNAL RECONSTRUCTION OF EXISTING TWO-STOREY BUILDING OF BEMCC, AMBULANCE CANOPY, BUILDING CANOPY, DIESEL GENERATOR AND PARKING LOCATED IN REGULATED PLOT V - 1153, Q. 73, SIMITLI, SIMITLI MUNICIPALITY

НАИМЕНОВАНИЕ НА ЧЕРТЕЖ: СИТУАЦИЯ

DRAWING NAME: SITE PLAN

СПЕЦИАЛНОСТ:	ARCHITECTURE	ФАЗА:	КОД / CODE	ФИЛИАЛ / BRANCH	СГРАДА / BUILDING	СПЕЦИАЛНОСТ / SPECIALITY	РЕВИЗИЯ / REVISION	ДАТА / DATE	МАЩАБ / SCALE	ЛИСТ / SHEET
АРХИТЕКТУРА		ТП / РП	16607	AR	01-100	SI	R00	04.2018	1:50	1/

DD / CD ±0.00=

ТОЗИ ЧЕРТЕЖ Е ПОД ЗАЩИТА НА ЗАКОН ЗА АВТОРСКОТО ПРАВО И СРОДНИТЕ МУ ПРАВА, ЗАБРАНЕНА Е ВСЯКА ДРУГА ФОРМА НА ИЗПОЛЗВАНЕ ИЗЦЯЛО СТРОИТЕЛНОТО МУ ПРЕДНАЗНАЧЕНИЕ БЕЗ ИЗРИЧНОТО СЪГЛАСИЕ НА АВТОРА И БЕЗ НАСТОЯЩАТА ТИТУЛНА СТРАНИЦА. ДА НЕ СЕ ИЗМЕРВА ОТ ЧЕРТЕЖА. ПРИ СТРОИТЕЛСТВО ДА СЕ ПРОВЕРЯВАТ НА МЯСТО ВСИЧКИ РАЗМЕРИ. ВСИЧКИ НЕСЪОТВЕТСТВИЯ ДА СЕ СЪОБЩАВАТ НА ГЛАВНИЯ ПРОЕКТАНТ ПРЕДИ ЧЕРТАНЕНА. ЗДРАВНА ИНФРАСТРУКТУРА". ТОЗИ ЧЕРТЕЖ ДА СЕ ЧЕТЕ ВЕДНО ЗАЕДНО СЪС ВСИЧКИ АКТУАЛНИ ПРОЕКТНИ ДОКУМЕНТИ И ЧЕРТЕЖИ.

THIS DRAWING IS PROTECTED BY COPYRIGHT LAW AND OTHER COPYRIGHT RIGHTS. ANY FORM OF USE OF THE DRAWING WITHOUT THE AUTHOR'S EXPRESS CONSENT AND WITHOUT THIS TITLE PAGE IS PROHIBITED. DO NOT SCALE DIMENSIONS FROM DRAWINGS. VERIFY ON SITE ALL DIMENSIONS. REPORT ANY DISCREPANCIES TO THE PROJECT ARCHITECT BEFORE CONSTRUCTION. THIS DRAWING SHOULD INCLUDE THE TITLE, DO NOT SCALE DIMENSIONS FROM DRAWINGS. VERIFY ON SITE ALL DIMENSIONS. REPORT ANY DISCREPANCIES TO DZZD "REGIONAL HEALTH INFRASTRUCTURE". READ THIS DRAWING IN CONJUNCTION WITH ALL RELEVANT DOCUMENTS AND DRAWINGS.

Заличено обстоятелство на основание ЗЗЛД