


ПУП - ПАРЦЕЛАРЕН ПЛАН

НОВИ КАБЕЛИ 20 kV до ПИ 66460.172,
м-ст "Мерията" по КК на гр.Симитли, общ.Симитли

гр.Симитли
Област:Благоевград

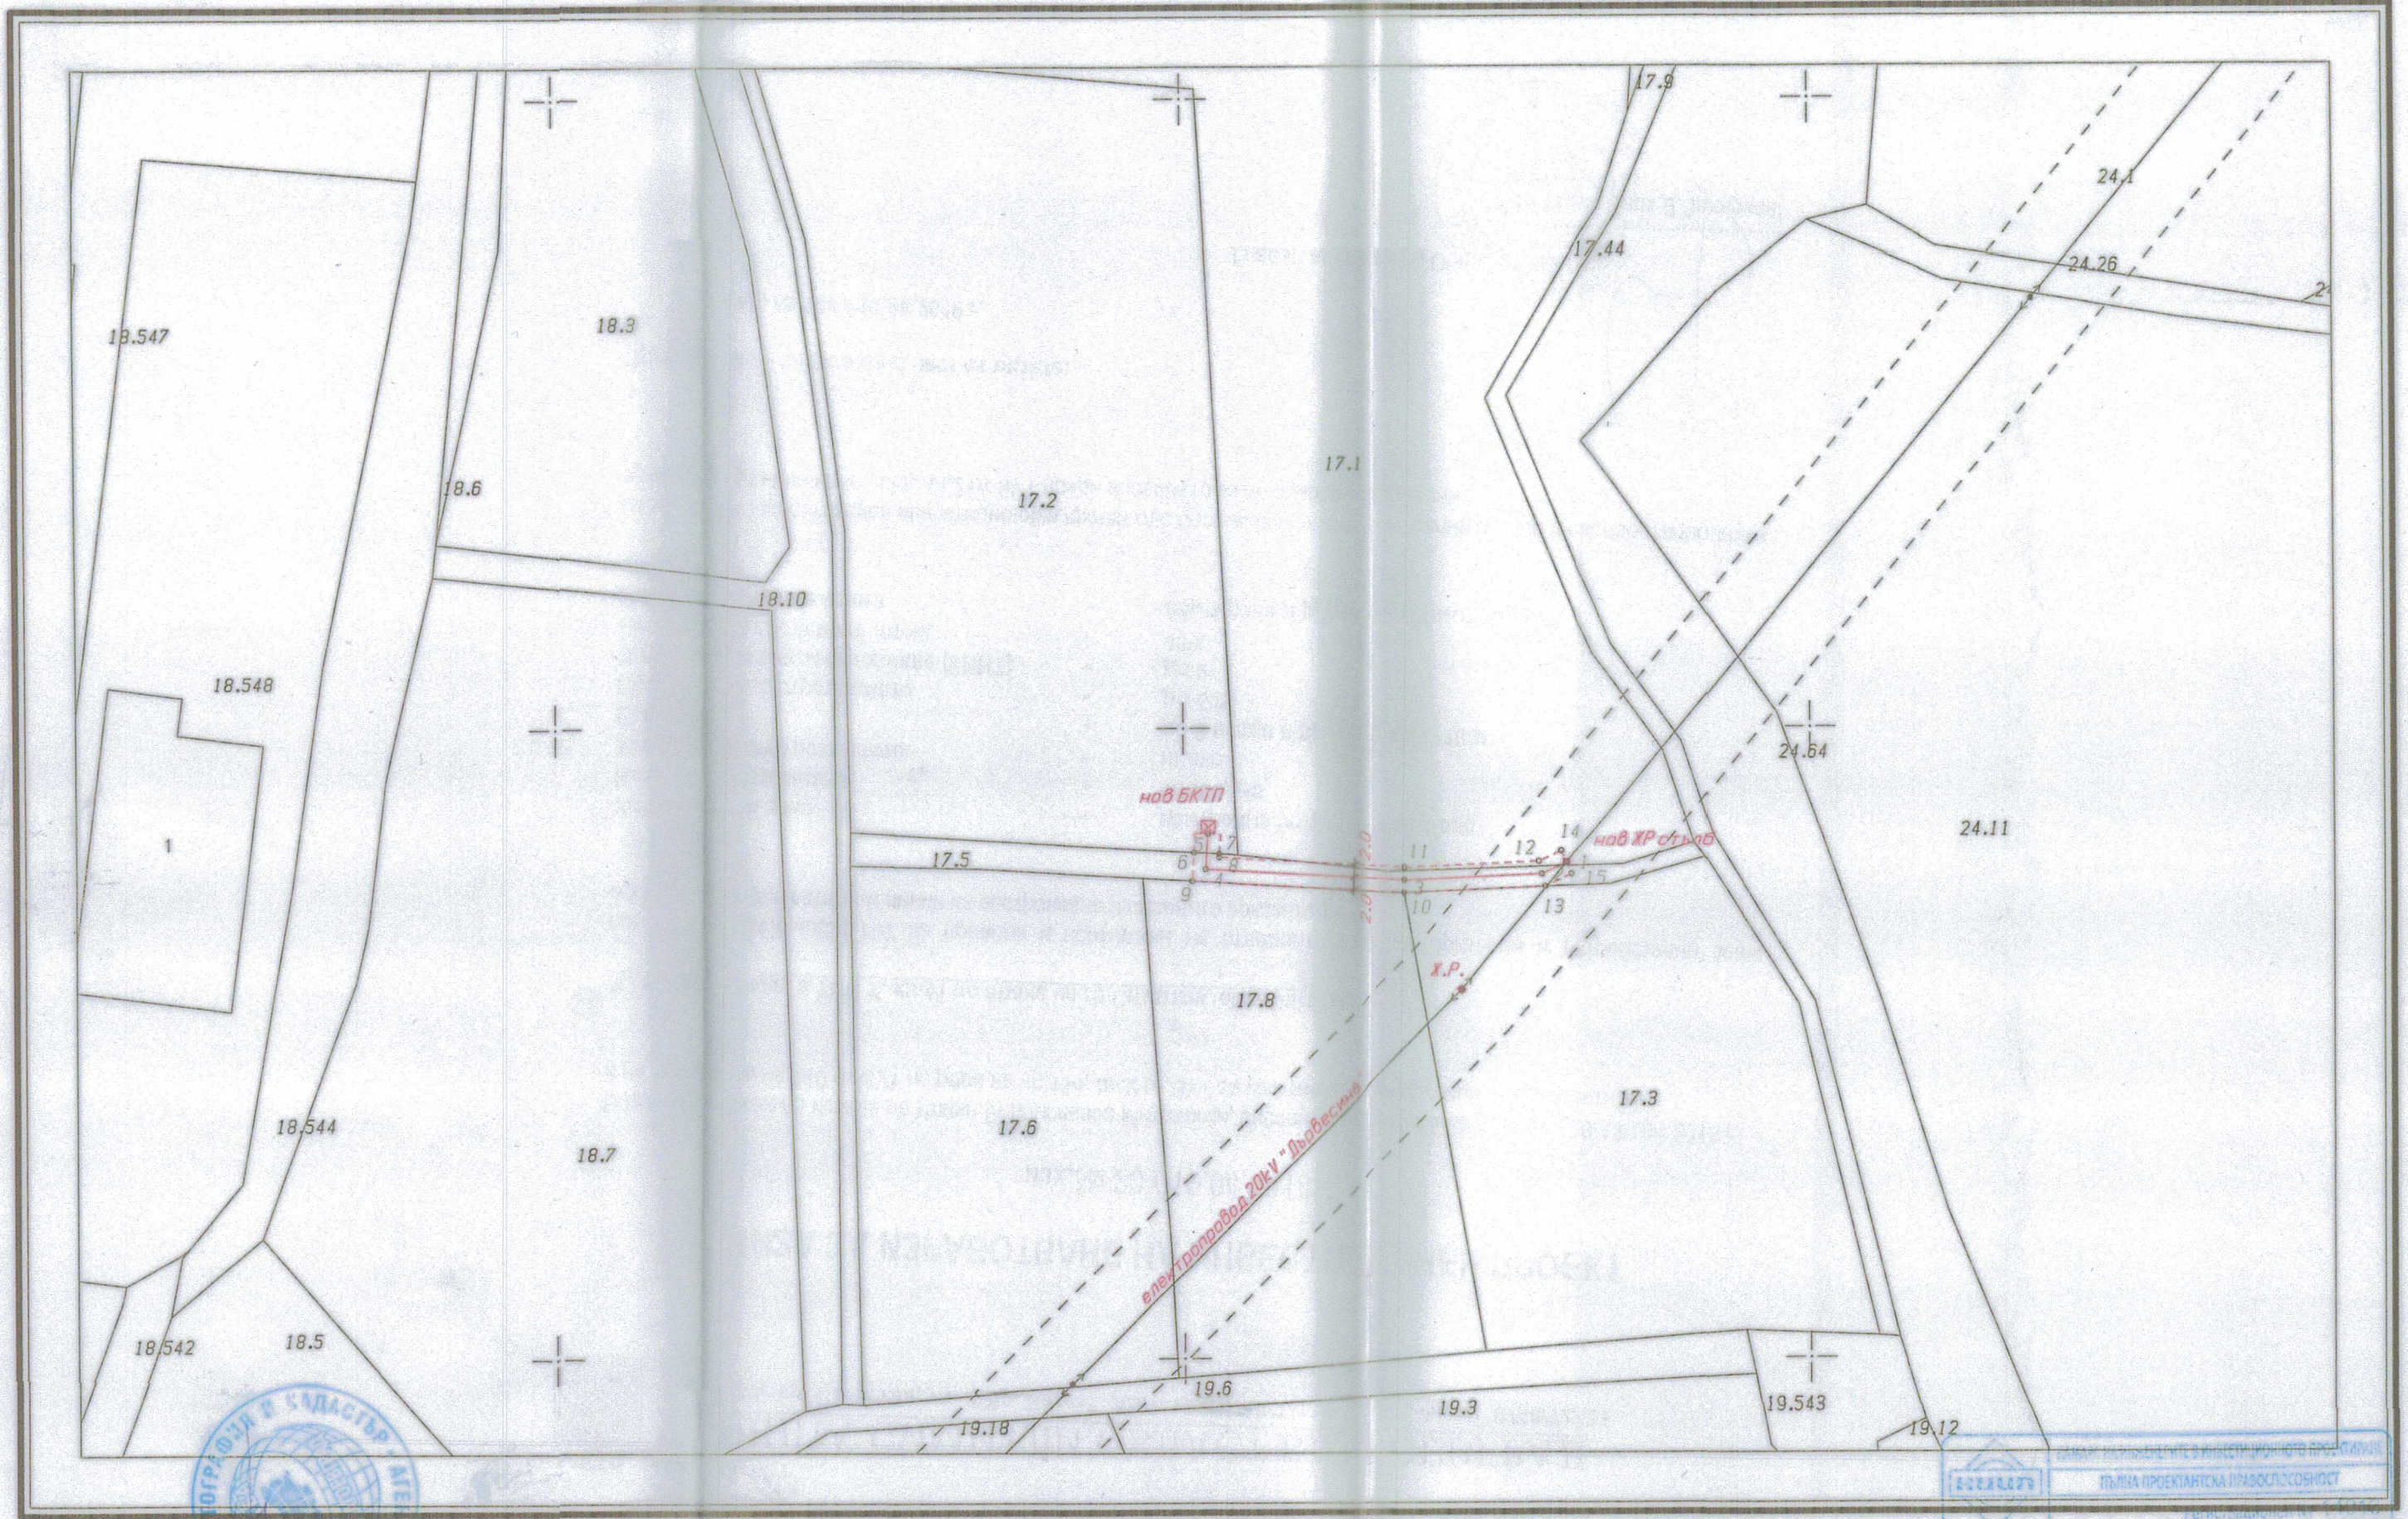

съгласува:
Н-к СГКК Благоевград, инж.В. Тимев

1:1000



Сектор: Изработил инж.Иван Ангелов
 ПИ: рег.№14013, р-е 103/01.11.2013г.
 Част от проекта: по удостоверение за ПИ
 Плурик: Иван Ангелов
 ВАЖНО С ВАЛИДНО УДОСТОВЕРЕНИЕ ЗА ПИ И ЗА ТЕХНИКА ИЩЕНА