


**МОТИВИРАНО ПРЕДЛОЖЕНИЕ ЗА
ПОДРОБЕН УСТРОЙСТВЕН ПЛАН -ИЗМЕНЕНИЕ НА ПЛАН ЗА РЕГУЛАЦИЯ И ПЛАН ЗА УЛИЧНА РЕГУЛАЦИЯ (ПУП- изменение на ПР и ПУР)**

ОБЕКТ: ПУП - изменение на ПР и ПУР с обхват УПИ I, УПИ III, УПИ V, УПИ VI, УПИ VII и УПИ VIII, кв.1 по парцеларния план на бившия стопански двор на гр. Симитли с цел обособяване на нови УПИ - УПИ XXVII₂₉, УПИ XXVIII₂₉, УПИ XXIX₂₉, УПИ XXX₂₉, УПИ XXXI₃₀, УПИ XXXII₃₁, УПИ XXXIII₄₂, УПИ XXXIV₃₂ и УПИ XXXV₂₈, кв.1 и на нова улица от о.т.1001 до о.т.1005

СЪЩЕСТВУВАЩО ПОЛОЖЕНИЕ



МОТИВИРАНО ПРЕДЛОЖЕНИЕ ЗА ПУП - изменение на ПР и ПУР

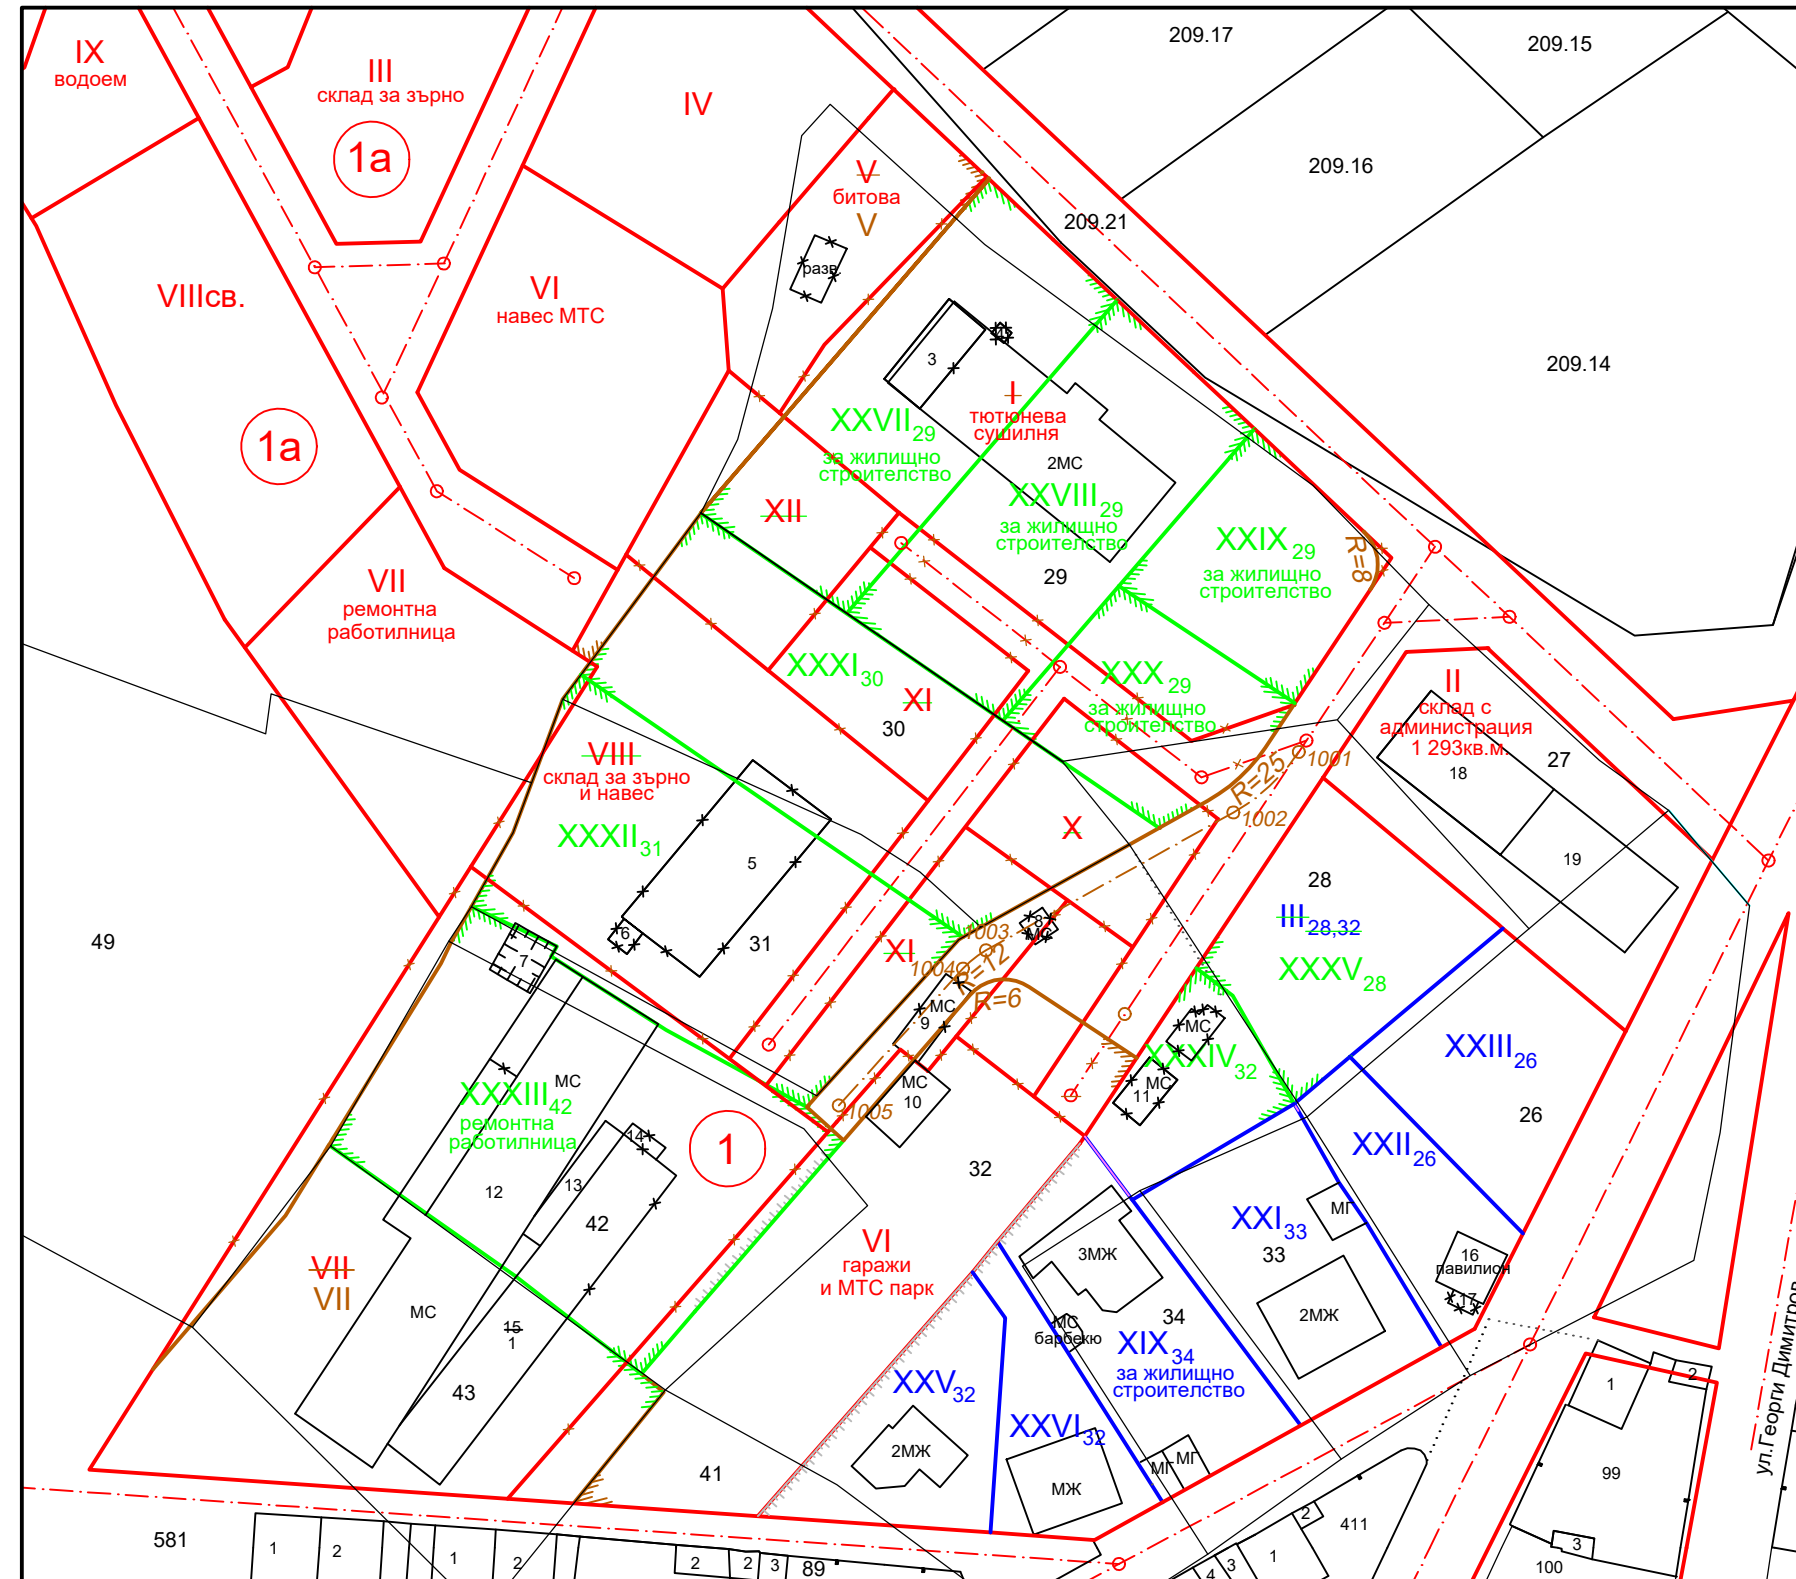

"БЛАГОЕВГРАДСКИ ТЕРИТОРИАЛЕН КАДАСТЪР" ЕООД
 БЛАГОЕВГРАД, ул. "Иван Михайлов"49, тел./факс: 073/88 56 21, e-mail: office@cadastre-bg.com

ВСИЧКИ ПРАВА ЗАПАЗЕНИ! Никаква част от този чертеж не може да се размножава и запазва в презаписваема система или предава в каквато и да е форма или чрез каквито и да е средства - електронни, механични, фотокопирни или записващи по друг начин без предварително разрешение на "БЛАГОЕВГРАДСКИ ТЕРИТОРИАЛЕН КАДАСТЪР"ЕООД.

ВЪЗЛОЖИТЕЛИ: ВЕНЦИСЛАВ ГЕОРГИЕВ МЕТОДИЕВ, МЕТОДИ ГЕОРГИЕВ МЕТОДИЕВ, ПОТРЕБИТЕЛСКА КООПЕРАЦИЯ "МАКЕДОНИЯ" ГР.СИМИТЛИ, НАСЛ.НА ВИОЛЕТА ХРИСТОВА ГЕМОВА, ДИМИТЪР СПИРОВ БАЧЕВ, РАЙНА ГЕОРГИЕВА АТАНАСОВА, ИСКРА ЯНЕВА АТАНАСОВА, БИСТРА ЯНЕВА ДИМИТРОВА, СТОЯН ТОШЕВ БАНДРОВ, БОЙКО СТОЯНОВ БАНДРОВ, АНТОН СТОЯНОВ БАНДРОВ, НАСЛ.НА ЗОЙКА НЕМЦОВА, АТАНАС ХРИСТОВ, ХРИСТО ХРИСТОВ, ОД "ЗЕМЕДЕЛИЕ" - БЛАГОЕВГРАД, ОБЩИНА СИМИТЛИ

ОБЕКТ: ПУП - изменение на ПР и ПУР с обхват УПИ I, УПИ III, УПИ V, УПИ VI, УПИ VII и УПИ VIII, кв.1 по парцеларния план на бившия стопански двор на гр. Симитли с цел обособяване на нови УПИ - УПИ XXVII₂₉, УПИ XXVIII₂₉, УПИ XXIX₂₉, УПИ XXX₂₉, УПИ XXXI₃₀, УПИ XXXII₃₁, УПИ XXXIII₄₂, УПИ XXXIV₃₂ и УПИ XXXV₂₈, кв.1 и на нова улица от о.т.1001 до о.т.1005

МЕСТОПОЛ.: Землище гр.Симитли, община Симитли, област Благоевград

ЧАСТ: ПУП-изменение на ПР и ПУР **ДАТА:** 02.2024г.

ФАЗА: - **МАЩАБ:** 1:1000

ЧЕРТЕЖ: Мотивирано предложение за ПУП - изменение ПР и ПУР **черт. 1/1**

ПРОЕКТАНТ: инж. Иван Бележков

УПРАВИТЕЛ: инж. Иван Бележков