
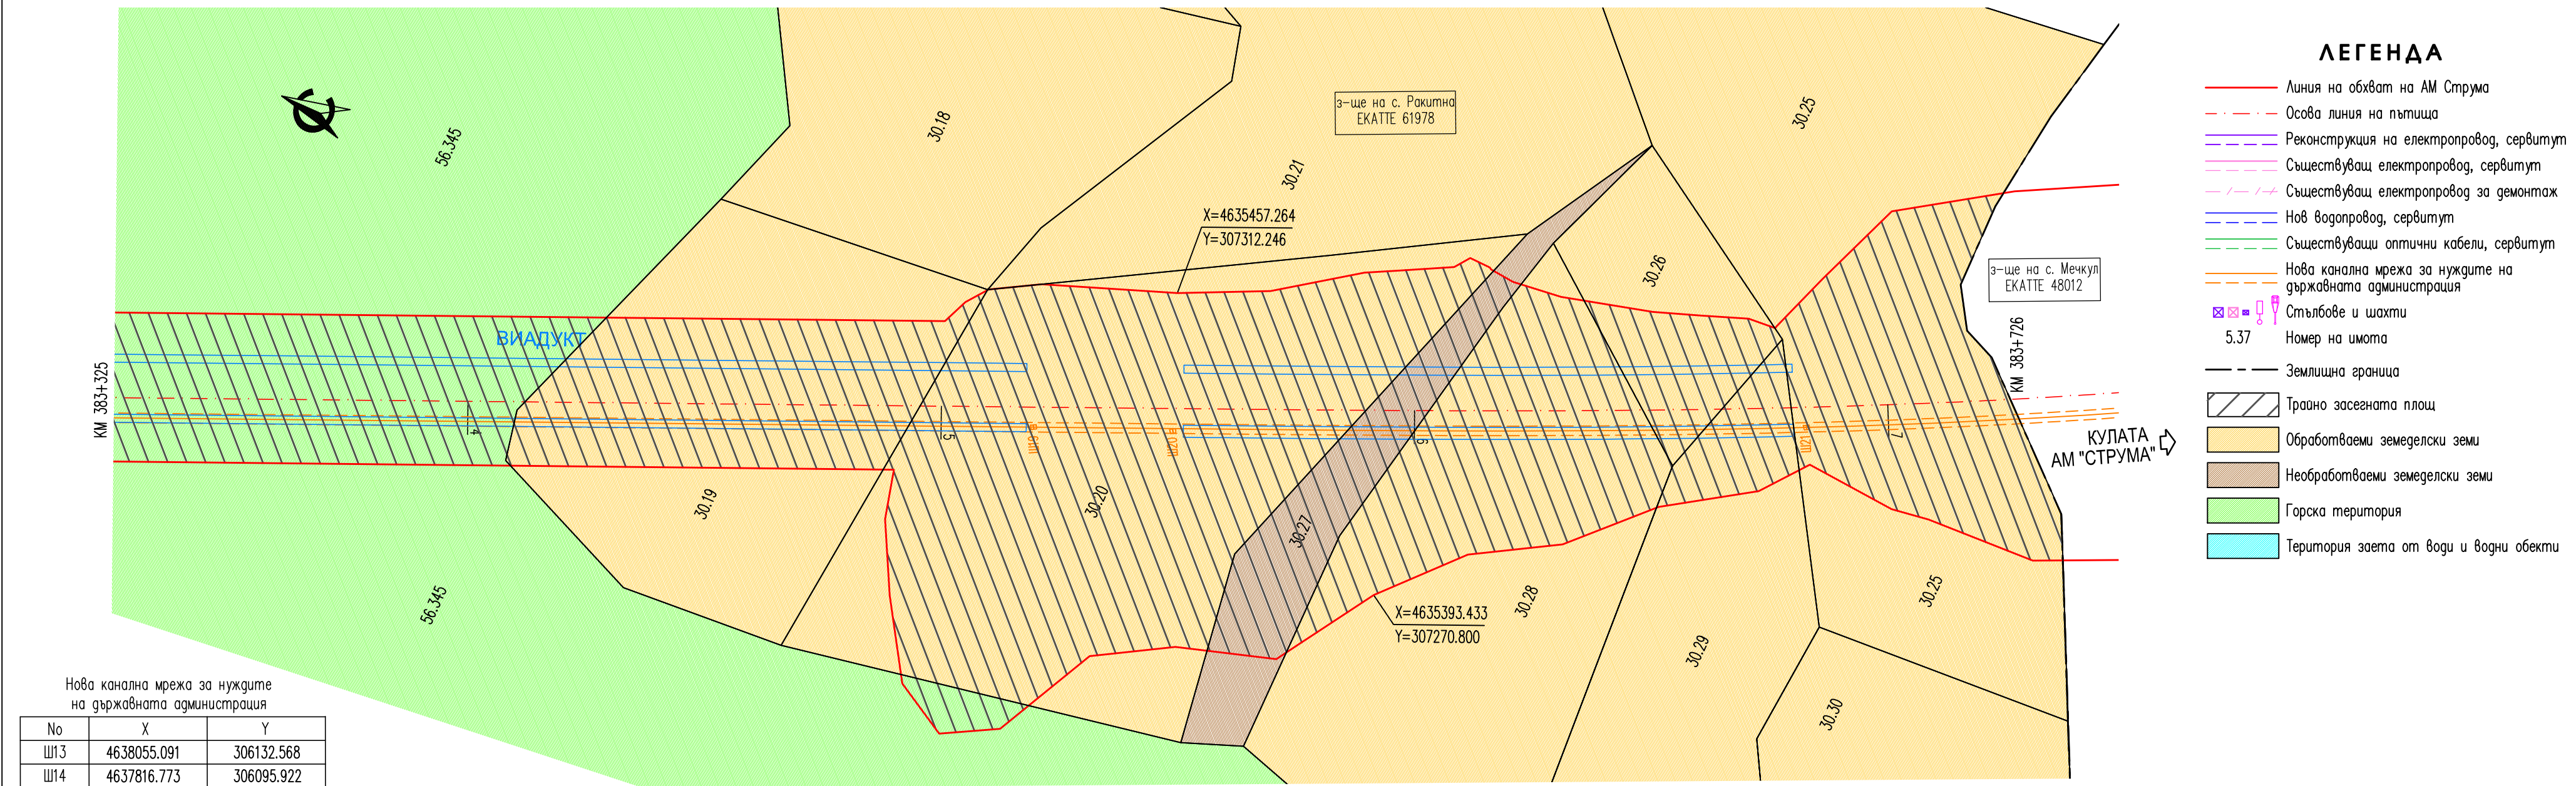


Координатна система БГС 2005г.
Височинна система – Балтиаска

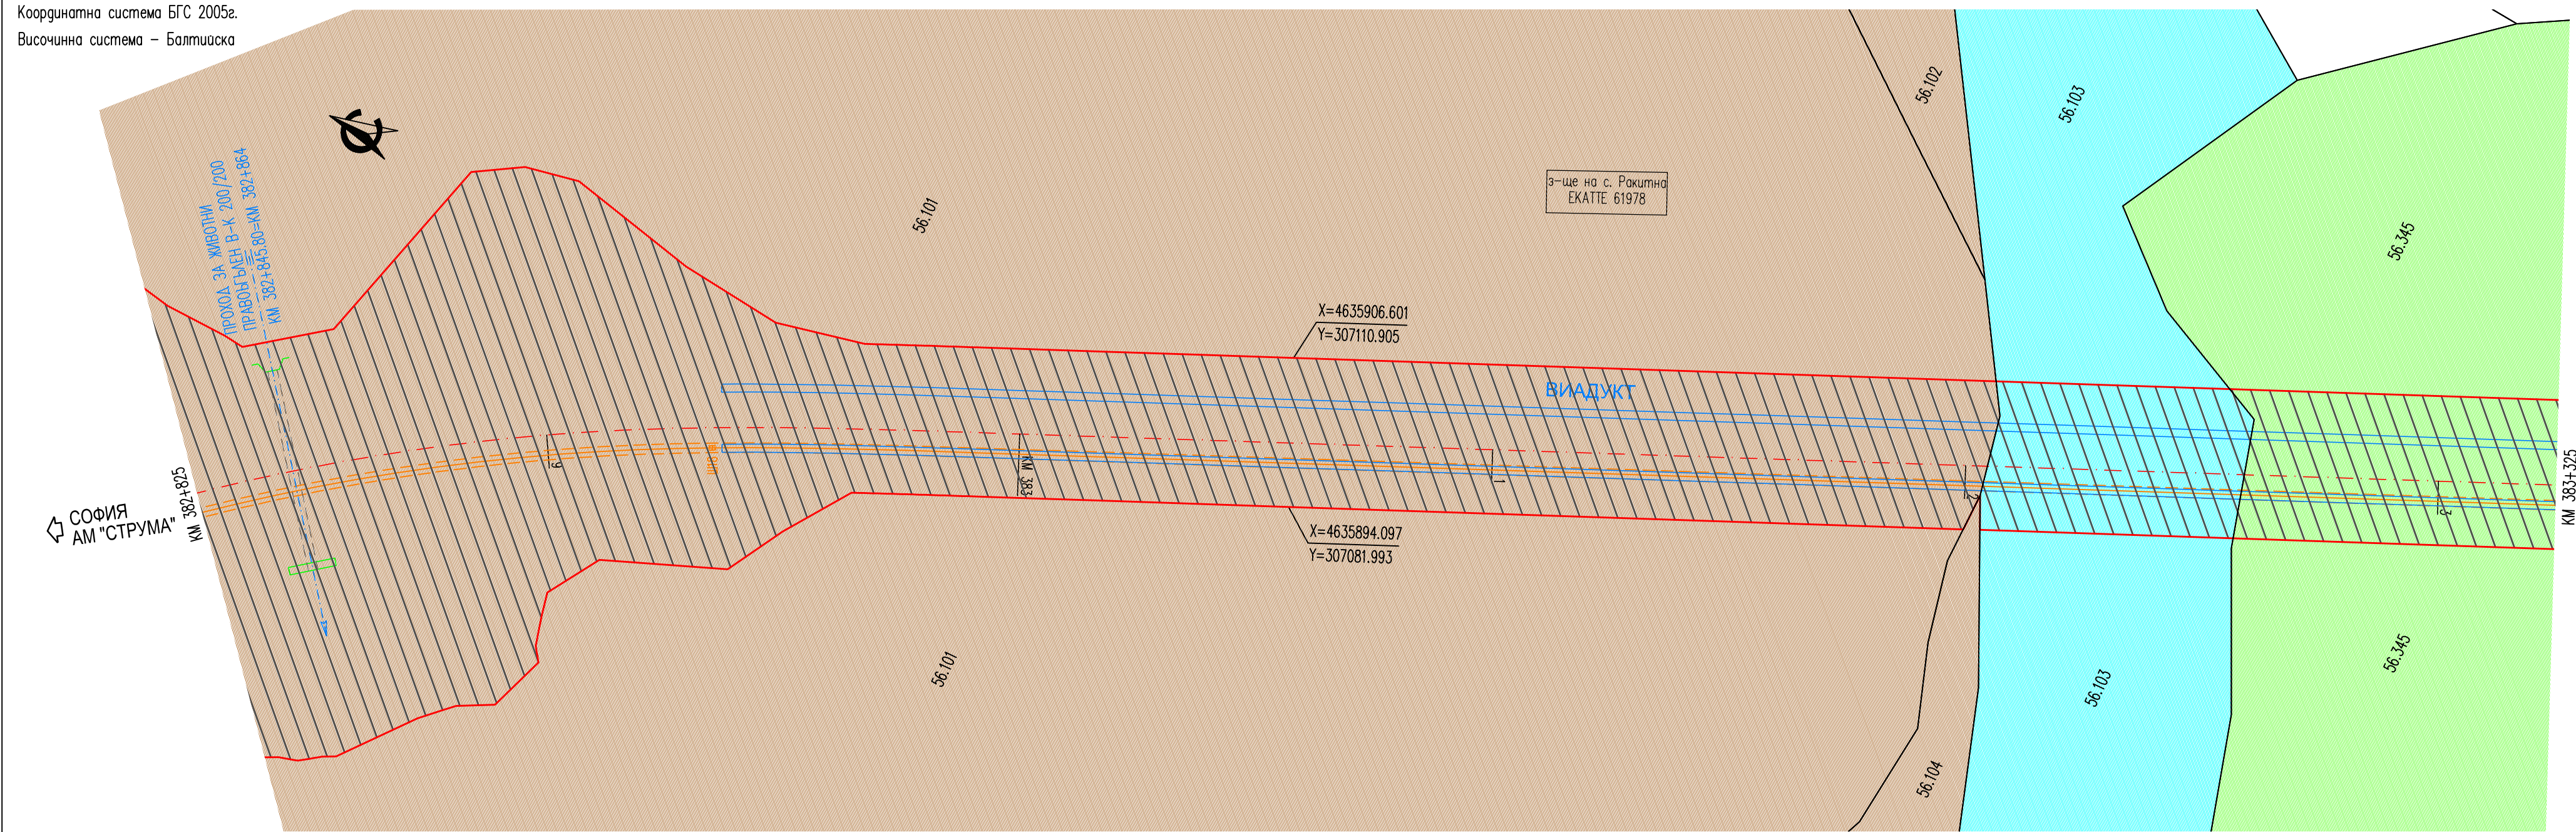

Нова канална мрежа за нуждите на държавната администрация		
No	X	Y
Ш13	4638055.091	306132.568
Ш14	4637816.773	306095.922
Ш15	4636759.521	306415.355
Ш16	4636204.249	306872.121
Ш17	4636141.507	306945.030
Ш18	4636009.522	307041.244
Ш19	4635473.525	307273.999
Ш20	4635446.292	307285.194
Ш21	4635324.276	307340.296

ЛЕГЕНДА

- Линия на обхват на АМ Струма
- Осова линия на пътища
- Реконструкция на електропровод, сервитут
- Съществуващ електропровод, сервитут
- Съществуващ електропровод за демонтаж
- Нов водопровод, сервитут
- Съществуващи оптични кабели, сервитут
- Нова канална мрежа за нуждите на държавната администрация
- Стълбове и шахти
- 5.37 Номер на имота
- Землищна граница
- Трансно засегната площ
- Обработваеми земеделски земи
- Необработваеми земеделски земи
- Горска територия
- Територия заета от води и водни обекти

ПРОЕКТАНТ: / ИНЖ. Я. ЕМИЛОВА /		РЪКОВОДИТЕЛ ПРОЕКТАНТСКИ ЕКИП: / ИНЖ. Л. ПЕНЧЕВ /		РЕПУБЛИКА БЪГАРИЯ – МИНИСТЕРСТВО НА РЕГИОНАЛНОТО РАЗВИТИЕ И БЛАГОУСТРОЙСТВОТО ВЪЗЛОЖИТЕЛ: АГЕНЦИЯ "ПЪТНА ИНФРАСТРУКТУРА" – СОФИЯ 1000, БУЛ."МАКЕДОНИЯ" №3	
ВОДЕЩ ПРОЕКТАНТ: / ИНЖ. З. КИРИЛОВ /		РЪКОВОДИТЕЛ ПРОЕКТ: / ИНЖ. КРИВАНЧЕВА /		ИЗПЪЛНИТЕЛ: ДЗЗД "АПП ЛОТ 3.2.1" – с.БЕЛО ПОЛЕ П.К.2709, Производителна база"Грома Холг"ЕООД, e-mail:office@gromahold.bg	
УПРАВИТЕЛ НА ДЗЗД "АПП ЛОТ3.2.1": / ИНЖ. КРИВАНЧЕВА /		ОКОНЧАТЕЛЕН ПРОЕКТ		МАШАБ 1:1000	
ДОГОВОР No РД–37–31 ОТ 06.04.2023г.		ОБЕКТ: АВТОМАГИСТРАЛА "СТРУМА" ЛОТ 3.2.1 УЧАСТЪК: "КРУПНИК – КРЕСНА" – ЛЯВО ПЛАТНО ОТ КМ 375+860 ≡ КМ 376+000 ОТ ЛОТ 3.1 НА АМ "СТРУМА" ДО КМ 389+011.95 ≡ КМ 389+100 И ПЪТНИ ВРЪЗКИ		2025г.	
ОКОНЧАТЕЛЕН ПРОЕКТ		ЧАСТ: ПОДРОБЕН УСТРОЙСТВЕН ПЛАН – ПАРЦЕЛАРЕН ПЛАН СЪДЪРЖАНИЕ: землище с.Ракитна от км 380+395 до км 383+726 ЕККАТЕ 61978 поучастък от км 382+825 до км 383+726		ЧЕРТЕЖ No 3.2.1–04–05	