


ПУП-ПЛАН ЗА УЛИЧНА РЕГУЛАЦИЯ

М 1:500

ПРОЕКТ
за Подробен устройствен план (ПУП) - изменение на плана за улична регулация (ИПУР)

по ул. "Сердика", участъка заключен между о.т.48 и о.т.49
по плана на гр. СIMITЛИ, общ. СIMITЛИ, обл. Благоевград

Заповед № 250/14.07.2024 г.

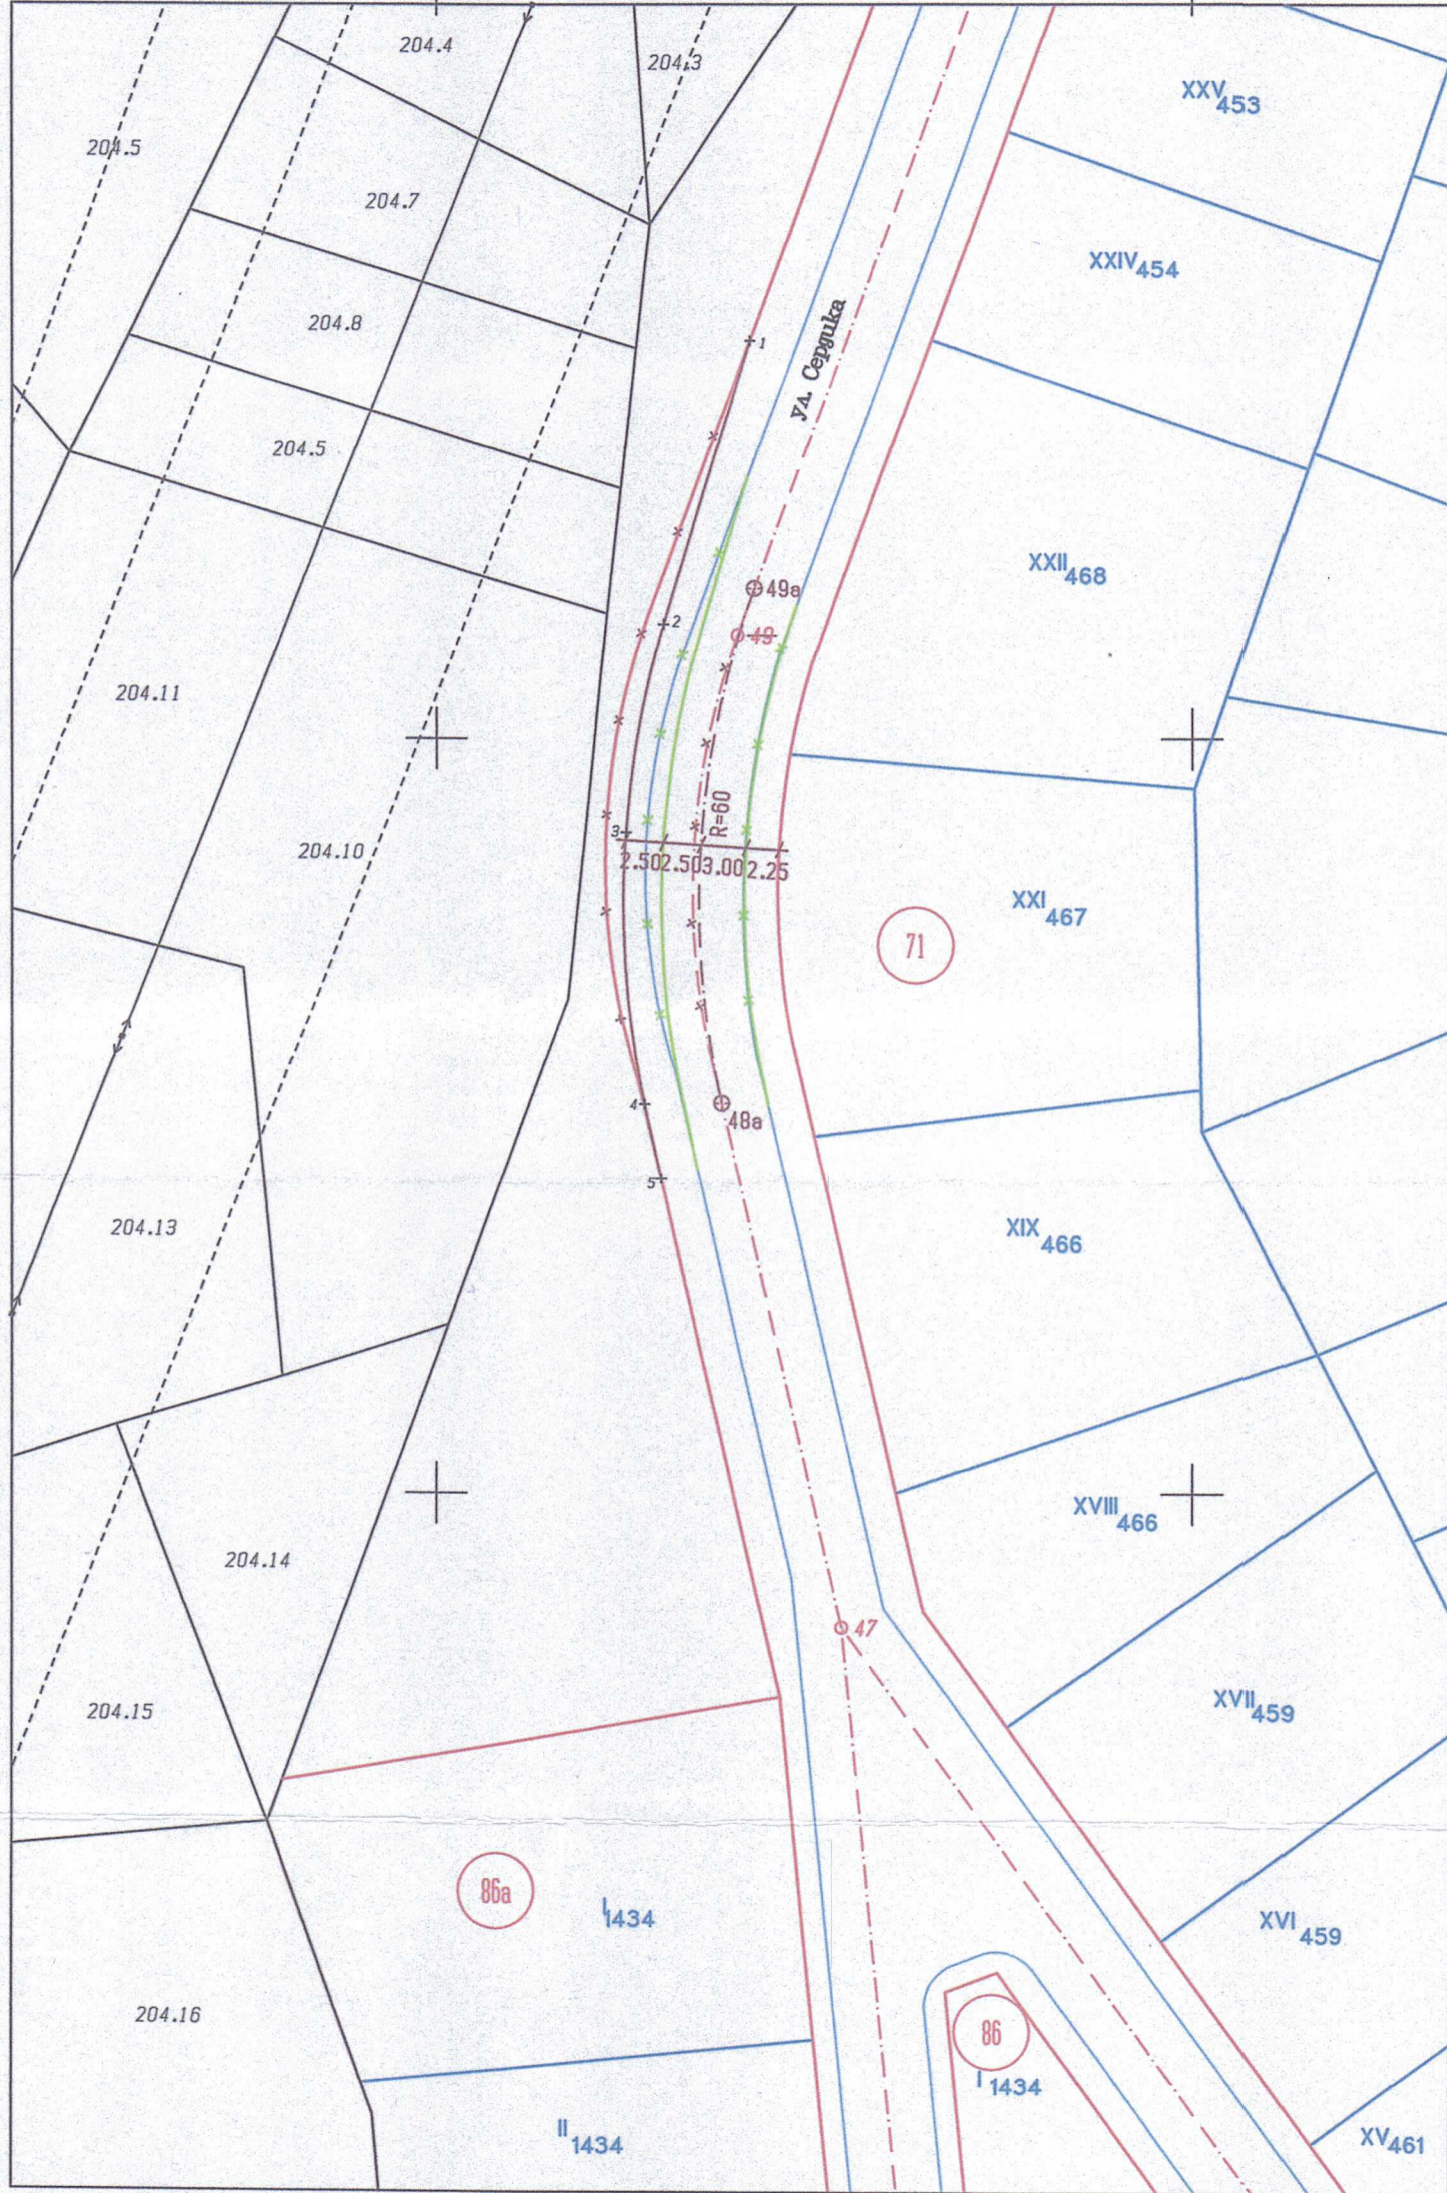

Координати
по ул. "Сердика", участъка заключен между
о.т.48 и о.т.49
Координатна с-ма 1970 г.

№	X (m)	Y (m)
1.	4514726.404	8480520.736
2.	4514707.511	8480515.006
3.	4514693.836	8480512.531
4.	4514675.715	8480513.769
5.	4514670.779	8480514.855

Координати на особи точки
Координатна с-ма 1970 г.

№	X (m)	Y (m)
48а.	4514675.781	8480518.874
49а.	4514709.864	8480521.047



	КАМАРА НА ИНЖЕНЕРИТЕ В ПРОФЕСИОНАЛНОТО ПРОЕКТИРАНЕ
	ПЪЛНА ПРОЕКТАНТСКА ПРАВООСЪБНОСТ
	Регистрационен № 14027
	инж. МИЛКО ФИЛИПОВ ЯНЧЕВ Изработил: "ГКК" БООД
Части на проекта: по удостоверение за ППП	Подпис: инж. Милко Янчев