ОБЩИНА СИМИТЛИ,ОБЛАСТ БЛАГОЕВГРАД
П.к. 2730, гр. Симитли, ул. "Хр. Ботев" №27, тел. 0748/72138, 72157, oba@simitli.bg

Република България
ОБЩИНСКИ СЪВЕТ
Вх.№ 10-00-02
06.01.2026
гр.Симитли

Община СИМИТЛИ
Изх.№ 6100-01
Дата 06.01.2026 г.

ДО
ПРЕДСЕДАТЕЛЯ НА
ОбС – ГР.СИМИТЛИ

До всички ОК
Подеца: КУБОРС
06.01.26г.

Заличено обстоятелство
на основание ЗЗЛД

П Р Е Д Л О Ж Е Н И Е
от
ПОСТОЛ АПОСТОЛОВ
:мет на Община Симитли

Уважаеми Г-н Председател,

Предлагам на основание чл. 21, ал. 1, т. 11 от Закона за местното самоуправление и местната администрация, чл. 129, ал. 1 във връзка с чл. 79 и чл. 80, от Закона за устройство на територията (ЗУТ), чл.3, чл.4, ал.1 от Наредба № 1 от 17 януари 2001 г. за организиране на движението по пътищата на Министъра на регионалното развитие и благоустройството, чл.34, ал.2 и чл.35, от Наредба № РД-02-20-2 от 20 декември 2017 г., във връзка с т.2 от Протокол №1/05.01.2026г. на ОЕСУТ на Община Симитли и предвид направено искане от Кмета на Община Симитли, Общинският съвет да вземе следното

Р Е Ш Е Н И Е:

Одобрява подробен устройствен план (ПУП) – план за улична регулация (ПУР) за частично изменение на Улична регулация по ул. „Васил Левски" и ул. „ Вихрен", както и частично изменение на парцели в кв. 28, кв.85 и кв.71 по Регулационния план на гр. Симитли, общ. Симитли, област Благоевград.

Изменението на уличната регулация се състои в промяна по изградената техническа инфраструктура – асфалтова улица и тротоар, откъм кв. 28, кв.85 и кв.71. Обхватът е между о.т.71, о.т.70, о.т.69, о.т.68, о.т.62, о.т.63, о.т.53, о.т.52, о.т.51 и о.т.50 по ул." Васил Левски", участъка между о.т.78, о.т.77 и о.т.70.

Засегнати от проекта имоти в землището на гр. Симитли и техните придаваеми площи:

- **Засегнати имоти в кв. 28:**

- УПИ II – 565, кв. 28 с придаваема площ към парцела- 57 кв. м.
- УПИ III – 1394, кв. 28 с придаваема площ към парцела - 55 кв. м.
- УПИ XXI – 564, кв. 28 с придаваема площ към парцела - 115 кв. м.
- УПИ V – 563, кв. 28 с придаваема площ към парцела - 124 кв. м.
- УПИ VI – 562, кв. 28 с придаваема площ към парцела - 144 кв. м.
- УПИ VII – 560,561, кв. 28 с придаваема площ към парцела - 151 кв. м.
- УПИ VIII – 559, кв. 28 с придаваема площ към парцела - 62 кв. м.
- УПИ IX – 558,1239, кв. 28 с придаваема площ към парцела -47 кв. м.
- УПИ X – 555,556,557, кв. 28 с придаваема площ към парцела -55 кв. м.
- УПИ XI – 1283, кв. 28 с придаваема площ към парцела - 48 кв. м.
- УПИ XVII – 759, кв. 28 с придаваема площ към парцела -79 кв. м.
- УПИ XIII – 764, кв. 28 с придаваема площ към парцела - 55 кв. м.

- УПИ XII – 764, кв. 28 с придаваема площ към парцела - 6 кв. м.
- УПИ XX – 764, кв. 28 с придаваема площ към парцела - 5 кв. м.

- **Засегнати имоти в кв. 71:**

- УПИ I – 450, кв. 71 с придаваема площ към парцела - 71 кв. м.
- УПИ II – 451,452, кв. 71 с придаваема площ към парцела - 28 кв. м.
- УПИ III – 453, кв. 71 с придаваема площ към парцела - 20 кв. м.
- УПИ IV – 453,1392, кв. 71 с придаваема площ към парцела - 13 кв. м. и придаваема от парцела 3 кв. м.

- **Засегнати имоти в кв. 85:**

- УПИ I – 460, кв. 85 с придаваема площ към парцела - 63 кв. м.
- УПИ II – 461, кв. 85 с придаваема площ към парцела - 9 кв. м.
- УПИ III – 462, кв. 85 с придаваема площ към парцела - 24 кв. м.
- УПИ IV – 463, кв. 85 с придаваема площ към парцела - 29 кв. м.
- УПИ V – 465,569, кв. 85 с придаваема площ към парцела - 43 кв. м.
- УПИ VI – 568, кв. 85 с придаваема площ към парцела - 49 кв. м.
- УПИ X – 567, кв. 85 с придаваема площ към парцела - 47 кв. м.
- УПИ XI – 567, кв. 85 с придаваема площ към парцела - 66 кв. м.
- УПИ IX– 566, кв. 85 с придаваема площ към парцела - 11 кв. м.
- УПИ VIII – 566, кв. 85 с придаваема площ към парцела - 138 кв. м.
- УПИ XIII – 460, кв. 85 с придаваема площ към парцела - 43 кв. м.
- УПИ XIV, кв. 85 с придаваема площ към парцела - 41 кв. и придаваема от парцела 190 кв. м.

Проектът е изработен съгласно изискванията на Наредба № 7 и Наредба №8/2001г. на МРРБ в цифров и графичен вид за сметка на Община Симитли. Изработен е при спазване на одобреното задание, изискванията на ЗУТ и свързаните с него подзаконови нормативни актове.

- Целта на проекта е изменение на уличната регулация по изградената техническа инфраструктура – асфалтова улица и тротоар.

- Вид на плана: Подробен устройствен план (ПУП) – План за улична регулация (ПУР).

Приложения:

1. Решение №946 от 17.08.2023г. от Протокол №92 на „ОбС“ – гр. Симитли, обл. Благоевград;
2. Подробен устройствен план (ПУП) – План за улична регулация (ПУР), за частично изменение на Регулационен план на гр. Симитли, общ. Смитли, обл. Благоевград;

Изготвил: Директор на Дирекция „СУСКЕ“ – инж. Венцислав Методиев Заличено обстоятелство на основание ЗЗЛД
Съгласувал: Директор на Дирекция „АПИО“ - Таня Георг Заличено обстоятелство на основание ЗЗЛД

С уважение, Заличено обстоятелство на основание ЗЗЛД
Апостол Апо
КМЕТ НА ОБЩИНА СИМИТЛИ

ПУП-ПЛАН ЗА РЕГУЛАЦИЯ

М 1:500

ПРОЕКТ

за частично изменение на Регулационен план
на гр. Симитли, общ. Симитли, обл. Благоевград

Протокол № 92/17.08.2023 г. - Решение № 946

Координатна система 1970 г.
Източна зона система 5 Кръстаса

Заличено обстоятелство
на основание ЗЗЛД

ПУП-ПЛАН ЗА РЕГУЛАЦИЯ

М 1:500

ПРОЕКТ

за частично изменение на Регулационен план
на гр. Симитли, общ. Симитли, обл. Благоевград

Протокол № 92/17.08.2023 г. - Решение № 946

Кадастрална система 1978 г.
Висококачествена балтийска

гр. Симитли EKATTE 66468
общ. Симитли, обл. Благоевград

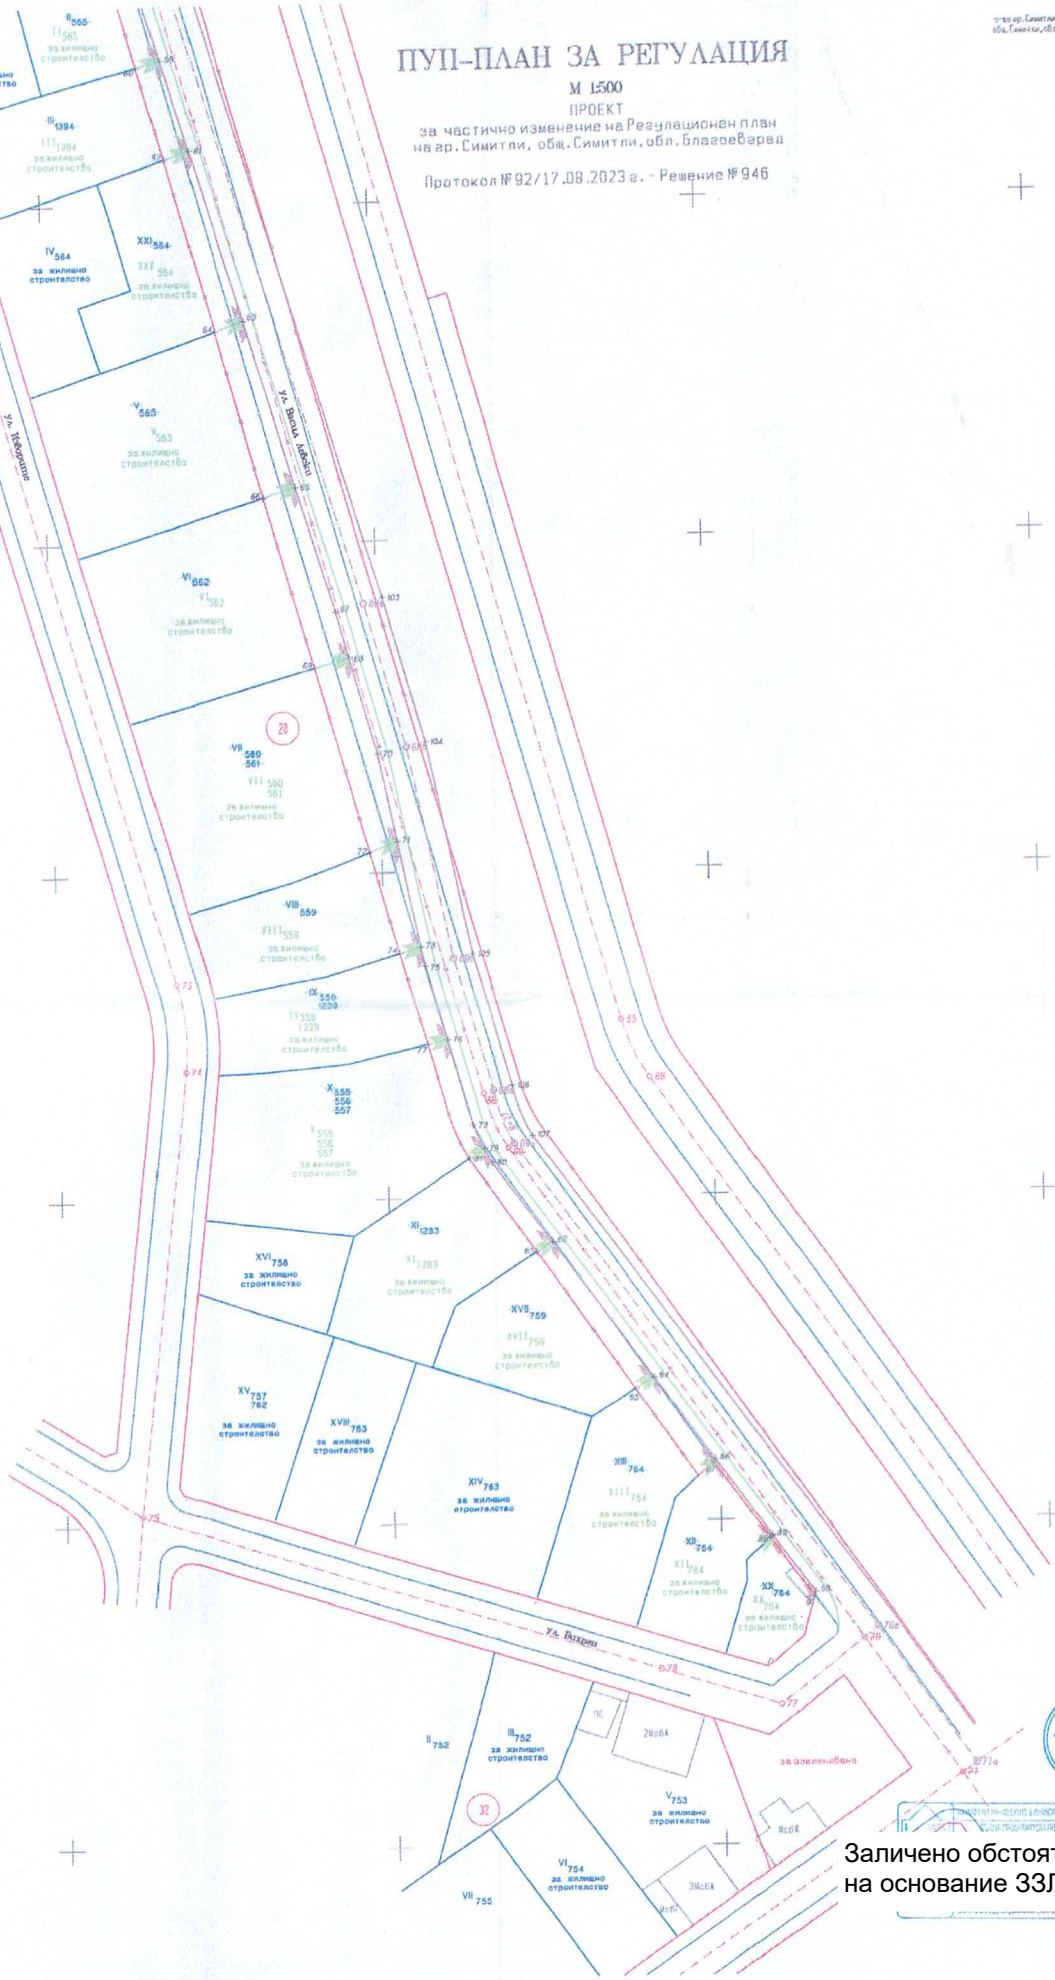

Заличено обстоятелство
на основание ЗЗЛД

ОБЩИНСКИ СЪВЕТ - СИМИТЛИ
ПРЕПИС – ИЗВЛЕЧЕНИЕ

От Протокол № 92 на заседание на Общински съвет – Симитли, област Благоевград, проведено на 17.08.2023 година.

На основание чл. 21, ал. 1, т. 11 от Закона за местното самоуправление и местната администрация, чл. 124а, ал. 1, чл. 124б, ал.1 и чл.125 от Закона за устройство на територията и предвид направено служебно искане от Кмета на Община Симитли, Общинският съвет взе следното

Р Е Ш Е Н И Е

№ 946

1. Разрешава изработване на ПУП /подробен устройствен план/ - план за регулация /ПР/ за УПИ XX – 764, УПИ XII – 764, УПИ XIII – 764, УПИ XVII – 759, УПИ XI – 1283, УПИ X – 555,556,557, УПИ IX-558,1239, УПИ VIII-559, УПИ VII-560,561, УПИ VI-562, УПИ V-563, УПИ XI-564, УПИ III-1394 и УПИ II-565 кв. 28 по плана на гр. Симитли, общ. Симитли.
2. Разрешава изработване на ПУП /подробен устройствен план/ - план за регулация /ПР/ за УПИ I – 460, УПИ II – 461, УПИ III – 462, УПИ IV – 463, УПИ V – 465,569, УПИ VI – 568, УПИ X-567, УПИ XI-567, УПИ IX-566, УПИ VIII-566, XIII-460 и УПИ XIV, кв. 85 по плана на гр. Симитли, общ. Симитли.
3. Разрешава изработване на ПУП /подробен устройствен план/ -план за регулация /ПР/ за УПИ I – 450, УПИ II – 451,452, УПИ III-453 и УПИ IV-453,1392 кв. 71 по плана на гр. Симитли, общ. Симитли.
4. Разрешава изработване на ПУП /подробен устройствен план/ - ПУР /план за улична регулация/ между о.т. 71, о.т. 70, о.т. 69, о.т. 69, о.т. 68, о.т. 62, о.т. 63, о.т. 53, о.т. 52, о.т. 51 и о.т. 50 по ул. „Васил Левски", участъка заключен между о.т. 62, о.т. 61 и о.т. 64, по ул. „Вихрен", участъка заключен между о.т. 78, о.т. 77 и о.т. 70, по плана на гр. Симитли, общ. Симитли.

- Цели – изменението на уличната регулация се състои в промяна по изградената техническа инфраструктура – асфалтова улица и тротоар от към кв. 28, кв. 85 и кв. 71 между о.т. 71, о.т. 70, о.т. 69, о.т. 69, о.т. 68, о.т. 62, о.т. 63, о.т. 53, о.т. 52, о.т. 51 и о.т. 50 по ул. „Васил Левски", участъка заключен между о.т. 62, о.т. 61 и о.т. 64, по ул. „Вихрен", участъка заключен между о.т. 78, о.т. 77 и о.т. 70.

- Задачи – необходимо е с проекта на подробен устройствен план – план за регулация и план за улична регулация да се промени уличната регулация за нуждите на гр. Симитли, общ. Симитли.

- Вид на плана: подробен устройствен план – план за регулация и план за улична регулация.

Проектът да се изработи в обем съгласно изискванията на Наредба №8/2001г. на МРРБ в цифров и графичен вид за сметка на собственника.

Проектът да се изработи при спазване на одобреното задание и изискванията на ЗУТ и свързаните с него подзаконови нормативни актове.

Упълномощава кмета на община Симитли да предприеме необходимите правни и фактически действия по изпълнението на настоящото решение.

Вилимир Маринов Александров
Председател на ОбС – Симитли

Заличено обстоятелство
на основание ЗЗЛД

„ГКК" ЕООД
гр. Благоевград, ул. "Менча Кърничева" № 26Б, тел. +359 88 888 7920, email: milko7920@gmail.com

ПРОЕКТ за изменение на ПУП-ПУР

за частично изменение на Регулационен план на гр. Симитли, общ. Симитли, обл. Благоевград

Протокол № 92/17.08.2023 г. - Решение № 946

Възложител: Община Симитли

КАМАРА НА ИНЖЕНЕРИТЕ В ИНВЕСТИЦИОННОТО ПРОЕКТИРАНЕ
ПЪЛНА ПРОЕКТАНТСКА ПРАВОСПОСОБНОСТ
№ 14027
инж. МИЛКО
КИИП
Секция: ГПТ
Части на проекта: по удостоверение за ПИП
Важи с валидно удостоверение за ПИП за текущата година

Заличено обстоятелство на основание ЗЗЛД

Проектант:
/инж. М. Янчев/
Рег. № 14027 на КИИП
Свидетелство.№2800/19.03.2015 г. на АГКК

Благоевград
2023 г.

„ГКК" ЕООД
гр. Благоевград, ул. "Менча Кърничева" № 26Б, тел. +359 88 888 7920, email: milko7920@gmail.com

ОБЯСНИТЕЛНА ЗАПИСКА

ПРОЕКТ

за частично изменение на Регулационен план на гр. Симитли, общ. Симитли, обл. Благоевград

Протокол № 92/17.08.2023 г. - Решение № 946

Настоящия проект за изменение на регулационния план, касаещо изменение на Улична регулация по ул. „Васил Левски" и частично изменение на парцели в кв. 28, кв. 85 и кв. 71 по регулационния план на гр. Симитли, общ. Симитли, област Благоевград е изготвен по искане на Възложителя, а именно Община Симитли и изработен от фирма "ГКК" ЕООД гр. Благоевград.

Регулационния план в тази му част е одобрен със Заповед № 901 от 15.12.1987 г. и КП одобрен със Заповед № 778 от 11.09.2001 г. на Кмета на Община Симитли.

Изменението на уличната регулация се състои в промяна по изградената техническа инфраструктура – асфалтова улица и тротоар откъм кв. 28, кв. 85 и кв. 81 между о. т. 71, о. т. 70, о. т. 69, о. т. 68, о. т. 62, о. т. 63, о. т. 53, о. т. 52, о. т. 51 и о. т. 50 по ул. „Васил Левски", участъка заключен между о. т. 62, о. т. 61 и о. т. 64.

Изменението засяга парцели с номера УПИ II-$_{565}$, УПИ III-$_{1394}$, УПИ XXI-$_{564}$, УПИ V-$_{563}$, УПИ VI-$_{562}$, УПИ VII-$_{560,561}$, УПИ VIII-$_{559}$, УПИ IX-$_{558,1239}$, УПИ X-$_{555,556,557}$, УПИ XI-$_{1283}$, УПИ XVII-$_{759}$, УПИ XIII-$_{764}$, УПИ XII-$_{764}$ и УПИ XX-$_{764}$ в кв. 28; УПИ I-$_{460}$, УПИ II-$_{461}$, УПИ III-$_{462}$, УПИ IV-$_{463}$, УПИ V-$_{465,569}$, УПИ VI-$_{568}$, УПИ X-$_{567}$, УПИ XI-$_{567}$, УПИ IX-$_{566}$, УПИ VIII-$_{566}$, УПИ XIII-430 и УПИ XIV в кв. 85 и УПИ I-$_{450}$, УПИ II-$_{451,452}$, УПИ III-$_{453}$ и УПИ IV-$_{453,1392}$ в кв. 71 - с предназначение „За жилищно строителство", така както е показно в проекта за ЧИРП.

При така направеното изменение площите на новообразуваните парцели е както следва:

гр. Благоевград, ул. "Менча Кърничева" № 26Б, тел. +359 88 888 7920, email: milko7920@gmail.com

кв. 28

- УПИ II-565, кв. 28 е с площ 294 м^2 - с предназначение за жилищно строителство
- УПИ III-1394, кв. 28 е с площ 512 м^2 - с предназначение за жилищно строителство
- УПИ XXI-564, кв. 28 е с площ 477 м^2 - с предназначение за жилищно строителство
- УПИ V-563, кв. 28 е с площ 869 м^2 - с предназначение за жилищно строителство
- УПИ VI-562, кв. 28 е с площ 921 м^2 - с предназначение за жилищно строителство
- УПИ VII-560.561, кв. 28 е с площ 1024 м^2 - с предназначение за жилищно строителство
- УПИ VIII-559, кв. 28 е с площ 490 м^2 - с предназначение за жилищно строителство
- УПИ IX-558.1239, кв. 28 е с площ 464 м^2 - с предназначение за жилищно строителство
- УПИ X-555.556.557, кв. 28 е с площ 921 м^2 - с предназначение за жилищно строителство
- УПИ XI-1283, кв. 28 е с площ 598 м^2 - с предназначение за жилищно строителство
- УПИ XVII-759, кв. 28 е с площ 509 м^2 - с предназначение за жилищно строителство
- УПИ XIII-764, кв. 28 е с площ 561 м^2 - с предназначение за жилищно строителство
- УПИ XII-764, кв. 28 е с площ 347 м^2 - с предназначение за жилищно строителство
- УПИ XX-764, кв. 28 е с площ 164 м^2 - с предназначение за жилищно строителство

кв. 71

- УПИ I-450, кв. 71 е с площ 510 м^2 - с предназначение за жилищно строителство
- УПИ II-451,452, кв. 71 е с площ 702 м^2 - с предназначение за жилищно строителство
- УПИ III-453, кв. 71 е с площ 430 м^2 - с предназначение за жилищно строителство
- УПИ IV-453,1392, кв. 71 е с площ 383 м^2 - с предназначение за жилищно строителство

„ГКК" ЕООД
гр. Благоевград, ул. "Менча Кърничева" № 26Б, тел. +359 88 888 7920, email: milko7920@gmail.com

кв. 85

- УПИ I-460, кв. 85 е с площ 359 м^2 - с предназначение за жилищно строителство
- УПИ II-461, кв. 85 е с площ 278 м^2 - с предназначение за жилищно строителство
- УПИ III-462, кв. 85 е с площ 469 м^2 - с предназначение за жилищно строителство
- УПИ IV-463, кв. 85 е с площ 331 м^2 - с предназначение за жилищно строителство
- УПИ V-465,569, кв. 85 е с площ 495 м^2 - с предназначение за жилищно строителство
- УПИ VI-568, кв. 85 е с площ 365 м^2 - с предназначение за жилищно строителство
- УПИ X-567, кв. 85 е с площ 312 м^2 - с предназначение за жилищно строителство
- УПИ XI-567, кв. 85 е с площ 328 м^2 - с предназначение за жилищно строителство
- УПИ IX-566, кв. 85 е с площ 283 м^2 - с предназначение за жилищно строителство
- УПИ VIII-566, кв. 85 е с площ 563 м^2 - с предназначение за жилищно строителство
- УПИ XIII-460, кв. 85 е с площ 406 м^2 - с предназначение за жилищно строителство
- УПИ XIV, кв. 85 е с площ 2258 м^2 - с предназначение за жилищно строителство

„ГКК" ЕООД
гр. Благоевград, ул. "Менча Кърничева" № 26Б, тел. +359 88 888 7920, email: milko7920@gmail.com

Придаваеми площи

кв. 28

- УПИ II-565, кв. 28 - придаваема площ 57 м^2
- УПИ III-1394, кв. 28 - придаваема площ 55 м^2
- УПИ XI-564, кв. 28 - придаваема площ 115 м^2
- УПИ V-563, кв. 28 - придаваема площ 124 м^2
- УПИ VI-562, кв. 28 - придаваема площ 144 м^2
- УПИ VII-560,561, - придаваема площ 151 м^2
- УПИ VIII-559, кв. 28 - придаваема площ 62 м^2
- УПИ IX-558,1239, кв. 28 - придаваема площ 47 м^2
- УПИ X-555,556,557, кв. 28 - придаваема площ 55 м^2
- УПИ XI-1283, кв. 28 - придаваема площ 48 м^2
- УПИ XVII-759, кв. 28 - придаваема площ 79 м^2
- УПИ XIII-764, кв. 28 - придаваема площ 55 м^2
- УПИ XII-764, кв. 28 - придаваема площ 6 м^2
- УПИ XX-764, кв. 28 - придаваема площ 5 м^2

кв. 71

- УПИ I-450, кв. 71 - придаваема площ 71 м^2
- УПИ II-451,452, кв. 71 - придаваема площ 28 м^2
- УПИ III-453, кв. 71 - придаваема площ 20 м^2
- УПИ IV-453,1392, кв. 71 - придаваема площ към парцела 13 м^2, от парцела 3 м^2

кв. 85

- УПИ I-460, кв. 85 - придаваема площ 63 м^2
- УПИ II-461, кв. 85 - придаваема площ 9 м^2
- УПИ III-462, кв. 85 - придаваема площ 24 м^2
- УПИ IV-463, кв. 85 - придаваема площ 29 м^2
- УПИ V-465,569, кв. 85 - придаваема площ 43 м^2
- УПИ VI-568, кв. 85 - придаваема площ 49 м^2
- УПИ X-567, кв. 85 - придаваема площ 47 м^2
- УПИ XI-567, кв. 85 - придаваема площ 66 м^2
- УПИ IX-566, кв. 85 - придаваема площ 11 м^2
- УПИ VIII-566, кв. 85 - придаваема площ 138 м^2
- УПИ XIII-460, кв. 85 - придаваема площ 43 м^2
- УПИ XIV, кв. 85 - придаваема площ към парцела 41 м^2, от парцела 190 м^2

За отлагане на място на новите регулационни линии и отразяването им в регулационния план на гр. Симитли в проекта са дадени координатите на подробните точки на новите урегулирани имоти.

Заличено обстоятелство
на основание ЗЗЛД

2023 г.
Благоевград

изготвил:
/инж. М. Янчев/

„ГКК" ЕООД
гр. Благоевград, ул. "Менча Кърничева" № 26Б, тел. +359 88 888 7920, email: milko7920@gmail.com

Координатен регистър
към
ПРОЕКТ
за частично изменение на Регулационен план на гр. Симитли, общ. Симитли, обл. Благоевград

Протокол № 92/17.08.2023 г. - Решение № 946

Възложител: **Община Симитли**

Координатен регистър на подробни точки

Координатна система 1970 г.		
№	X (m)	Y (m)
1	4514269.034	8480800.019
2	4514256.868	8480796.324
3	4514244.627	8480804.857
4	4514250.302	8480781.509
5	4514776.893	8480551.281
6	4514780.189	8480552.493
7	4514782.075	8480553.978
8	4514788.156	8480563.079
9	4514788.701	8480565.394
10	4514788.185	8480574.125
11	4514776.792	8480580.552
12	4514775.802	8480578.890
13	4514762.722	8480588.489
14	4514761.935	8480587.151
15	4514749.940	8480595.699
16	4514749.317	8480594.667
17	4514740.612	8480600.961
18	4514735.060	8480599.612
19	4514644.973	8480601.357
20	4514655.534	8480622.453
21	4514666.735	8480644.238
22	4514720.867	8480612.384
23	4514722.400	8480610.602

Координатна система 1970 г.		
№	X (m)	Y (m)
24	4514724.233	8480607.244
25	4514724.294	8480604.132
26	4514722.478	8480600.669
27	4514719.972	8480597.937
28	4514717.149	8480595.502
29	4514713.265	8480592.955
30	4514709.059	8480591.001
31	4514703.697	8480589.489
32	4514699.283	8480588.720
33	4514654.806	8480651.258
34	4514654.544	8480650.769
35	4514643.608	8480657.846
36	4514643.272	8480657.014
37	4514628.032	8480667.012
38	4514627.276	8480665.361
39	4514616.694	8480673.683
40	4514615.506	8480671.376
41	4514604.375	8480680.933
42	4514602.880	8480677.845
43	4514593.317	8480687.439
44	4514591.457	8480683.697
45	4514584.621	8480692.557
46	4514581.758	8480688.666

Координатна система 1970 г.		
№	X (m)	Y (m)
47	4514573.159	8480699.301
48	4514570.677	8480694.343
49	4514572.013	8480699.976
50	4514563.850	8480703.586
51	4514550.207	8480709.133
52	4514544.982	8480708.078
53	4514539.489	8480690.054
54	4514540.221	8480689.837
55	4514536.232	8480679.368
56	4514538.361	8480678.745
57	4514536.032	8480710.886
58	4514536.907	8480714.148
59	4514521.624	8480718.787
60	4514520.655	8480715.197
61	4514508.077	8480722.900
62	4514506.797	8480719.083
63	4514482.522	8480730.657
64	4514481.103	8480726.288
65	4514458.129	8480738.063
66	4514456.641	8480733.147
67	4514439.404	8480743.747
68	4514432.498	8480745.650
69	4514431.002	8480740.336
70	4514417.799	8480749.700
71	4514404.564	8480752.406
72	4514403.039	8480748.176
73	4514388.810	8480755.629
74	4514387.868	8480752.430
75	4514385.894	8480756.225
76	4514374.359	8480759.454
77	4514373.666	8480756.412

Координатна система 1970 г.		
№	X (m)	Y (m)
78	4514361.361	8480763.093
79	4514357.688	8480764.719
80	4514355.436	8480765.921
81	4514356.160	8480762.408
82	4514342.907	8480774.965
83	4514341.391	8480772.571
84	4514321.847	8480790.168
85	4514320.123	8480787.348
86	4514309.215	8480799.287
87	4514308.865	8480798.916
88	4514297.532	8480807.720
89	4514297.261	8480807.437
90	4514288.814	8480814.014
91	4514288.167	8480813.839
92	4514789.194	8480545.735
93	4514797.977	8480558.878
94	4514795.587	8480578.560
95	4514736.366	8480611.966
96	4514575.383	8480706.695
97	4514567.128	8480710.355
98	4514548.431	8480717.998
99	4514554.160	8480739.771
100	4514541.608	8480733.934
101	4514542.236	8480733.759
102	4514538.975	8480721.358
103	4514441.479	8480750.955
104	4514419.546	8480756.998
105	4514387.655	8480763.520
106	4514367.150	8480769.261
107	4514359.504	8480772.234

Координатен регистър на осови точки

Координатна система 1970 г.		
№	X (m)	Y (m)
50а	4514780.935	8480547.173
50б	4514785.168	8480550.508
51а	4514798.720	8480570.788
52а	4514793.707	8480576.177
53а	4514734.869	8480609.366
61а	4514530.457	8480675.849
62а	4514542.998	8480717.001
63а	4514574.034	8480704.007
63б	4514565.816	8480707.648

Координатна система 1970 г.		
№	X (m)	Y (m)
64а	4514548.580	8480738.216
68а	4514366.412	8480766.352
68б	4514386.950	8480760.602
68в	4514418.847	8480754.078
68г	4514440.649	8480748.072
69а	4514358.332	8480769.451
70а	4514283.373	8480823.492
71а	4514262.162	8480838.234

Заличено обстоятелство
на основание ЗЗЛД

2023 г.

гр. Благоевград

Проектант: . . . . . .

/инж. М. Янчев/

П Р О Т О К О Л № 9/ 2025 г.

Днес **10.11.2025г.** на заседание на общински експертен съвет по устройство на територията при общинска администрация гр. Симитли комисия в състав:

Председател: арх. Димитър Захариев – Гл. архитект на общ. Симитли

Членове:

1. Юлиан Мишев – зам. кмет по стопанските дейности;
1. Таня Георгиева – юрист;
2. арх. Тихомир Иванов Казаков – член на САБ;
3. арх. Анелия Параскова – представител на КАБ;
4. Татяна Скендерска - гл.експерт "Екология " в общ.Симитли;
5. Тодора Димова – ст. експерт д-я СУСКЕ.

<u>разгледа следните обекти:</u>

1.Обект: Изработване на ПУП –план за застрояване на обект: „Изграждане на предприятие за бронирание и производство на военна техника" в района на поземлен имот 66460.149.98, м. „Горна Драчевица" по КККР на гр. Симитли, общ. Симитли, обл. Благоевград

Възложител: „ИНТЕРНЕШЪНЪЛ АРМОРД ГРУП БГ" ЕООД

2.Обект: Подробен устройствен план (ПУП) – план за улична регулация (ПУР) за частично изменение на Улична регулация по ул. „Васил Левски" и ул. „Вихрен", както и частично изменение на парцели в кв. 28, кв.85 и кв.71 по Регулационния план на гр. Симитли, общ. Симитли. Изменението на уличната регулация се състои в промяна по изградената техническа инфраструктура – асфалтова улица и тротоар, откъм кв. 28, кв.85 и кв.71.

Обхватът е между о.т.71, о.т.70, о.т.69, о.т.68, о.т.62, о.т.63, о.т.53, о.т.52, о.т.51 и о.т.50 по ул.“ Васил Левски“, участъка между о.т.62, о.т.61 и о.т.64 участъка между о.т.78, о.т.77 и о.т.70.
Възложител: Община Симитли

и взе решение:

1.Обект: Изработване на ПУП –план за застрояване на обект „Изграждане на предприятие за бронирание и производство на военна техника“ в района на поземлен имот 66460.149.98, м. „Горна Драчевица“ по КККР на гр. Симитли, общ. Симитли, обл. Благоевград

Решение: № 1

Експертният съвет по устройство на територията приема Изработване на ПУП – план за застрояване на обект „Изграждане на предприятие за бронирание и производство на военна техника“ в района на поземлен имот 66460.149.98, м. „Горна Драчевица“ по КККР на гр. Симитли, общ. Симитли, обл. Благоевград

Възложител: „ИНТЕРНЕШЪНЪЛ АРМОРД ГРУП БГ“ ЕООД

Решение: № 2

2.Обект: Експертният съвет по устройство на територията приема Подробен устройствен план (ПУП) – план за улична регулация (ПУР) за частично изменение на Улична регулация по ул. „Васил Левски“ и ул. „Вихрен“, както и частично изменение на парцели в кв. 28, кв.85 и кв.71 по Регулационния план на гр. Симитли, общ. Симитли. Изменението на уличната регулация се състои в промяна по изградената техническа инфраструктура – асфалтова улица и тротоар, откъм кв. 28, кв.85 и кв.71. Обхватът е между о.т.71, о.т.70, о.т.69, о.т.68, о.т.62, о.т.63, о.т.53, о.т.52, о.т.51 и о.т.50 по ул.“ Васил Левски“, участъка между о.т.62, о.т.61 и о.т.64 участъка между о.т.78, о.т.77 и о.т.70.
Възложител: Община Симитли

Председател: Заличено обстоятелство на основание ЗЗЛД

/ арх. Димитър Захариев /

Членове: Заличено обстоятелство на основание ЗЗЛД

1.....

/Юл. Мишев/

2..... Заличено обстоятелство на основание ЗЗЛД

/Т. Георгиева/

3... Заличено обстоятелство на основание ЗЗЛД

/Т. Скендерска/

4..... Заличено обстоятелство на основание ЗЗЛД

/Т.Димова/