# ОБЩИНА СИМИТЛИ,ОБЛАСТ БЛАГОЕВГРАД

**п. к. 2730, гр. Симитли, ул. "Хр. Ботев" №27, тел. 0748/72138, e-mail: oba@simitli.bg**


Община СИМИТЛИ
Изх.№ 61-00-02
Дата 06.01.2026 г.

Заличено обстоятелство на основание ЗЗЛД

До всички
Водеща: ИУПТ
06.01.26

06.01.26

# П Р Е Д Л О Ж Е Н И Е

**от**

**АПОСТОЛ АПОСТОЛОВ / Кмет на Община Симитли/**

За одобряване на Подробен устройствен план (ПУП) – изменение на плана за улична регулация (ИПУР) в обхвата от съществуваща о.т. 205 и нови о.т. 236, о.т. 237, о.т. 238, о.т. 239, о.т. 240, о.т. 241, о.т. 242, о.т. 243 до о.т. 244 по регулационния план на с. Брежани, общ. Симитли, обл. Благоевград.

С Решение № 528 по протокол № 42 от проведено на 05.12.2025г. заседание на Общински съвет - Симитли на основание чл.124а, ал. 1 от ЗУТ е разрешено да се изработи проект за Подробен устройствен план (ПУП) – изменение на плана за улична регулация (ИПУР) в обхвата от съществуваща о.т. 205 и нови о.т. 236, о.т. 237, о.т. 238, о.т. 239, о.т. 240, о.т. 241, о.т. 242, о.т. 243 до о.т. 244 по регулационния план на с. Брежани, общ. Симитли, обл. Благоевград и е одобрено задание за изработване на ПУП. Извършени са действия по разгласяването на Решение № 528 по протокол № 42 от проведено на 05.12.2025г. заседание на Общински съвет - Симитли съгласно изискванията на чл. 124б, ал.2 от ЗУТ.

При обявяване на проекта не са постъпили възражения и предложения.

Проектът за ПУП и постъпилите становища, възражения и предложения са разгледани от експертен съвет по устройство на територията и е взето Решение № 1 по протокол № 1 /05.01.2026 г. проектът да се одобри.

Компетентен да одобри ПУП е Общинския съвет – в хипотезата на чл. 129, ал. 1 от ЗУТ. Спазени са материалноправните разпоредби на ЗУТ. Планът е изработен върху действаща кадастрална карта.

На основание чл. 21, ал. 1, т. 11 от ЗМСМА и чл. 129, ал.1 от ЗУТ Кмета на Община Симитли предлага на Общинския съвет да вземе следното

## Р Е Ш Е Н И Е:

Одобрява Подробен устройствен план (ПУП) – изменение на плана за улична регулация (ИПУР) в обхвата от съществуваща о.т. 205 и нови о.т. 236, о.т. 237, о.т. 238, о.т. 239, о.т. 240, о.т. 241, о.т. 242, о.т. 243 до о.т. 244 по регулационния план на с. Брежани, общ. Симитли, обл. Благоевград в обхват съгласно приложения проект.

Решението и одобреният проект на подробен устройствен план да се публикуват на интернет страницата на общината на основание чл.129, ал.5 от ЗУТ.

**Приложения:**

1. Препис-извлечение на Решение № 528 от протокол № 42 от проведено на 05.12.2025г. заседания на ОС – Симитли;
2. ПУП-ИПУР, част: Геодезия;

Заличено обстоятелство на основание ЗЗЛД

**Изготвил:** Т. Димова – Старши експерт ИПУР
**Съгласувал:** Таня Георгиева - директор д-я АПИО

Заличено обстоятелство на основание ЗЗЛД

**Кмет на общ. Симитли.....**
**/ Ап. Апостолов /**

„ГКК" ЕООД
гр. Благоевград, ул. "Менча Кърничева" № 26Б, тел. +359 88 888 7920, email: milko7920@gmail.com

# ПУП-ПЛАН ЗА РЕГУЛАЦИЯ

## ПРОЕКТ за изменение на ПУП-ПУР

**Протокол № 42/05.12.2025 г. /Решение № 528**

**Подробен устройствен план (ПУП) - изменение плана за улична регулация (ИПУР) в обхвата от съществуваща о. т. 205 и нови о. т. 236, о. т. 237, о. т. 238, о. т. 239, о. т. 240 о. т. 241, о. т. 242, о. т. 243 до о. т. 244 по регулационния план на с. Брежани, община Симитли, област Благоевград**

**МЕСТОНАХОЖДЕНИЕ: с. Брежани, общ. Симитли, обл. Благоевград**

**ФАЗА: ОП**

**Възложител:** Община Симитли

Заличено обстоятелство на основание ЗЗЛД

**Проектант:**
/инж. М. Янчев/
Рег. № 14027 на КИИП
Свидетелство.№2800/19.03.2015 г. на АГКК

Благоевград
2025 г.

**ОБЩИНСКИ СЪВЕТ - СИМИТЛИ**
**ПРЕПИС – ИЗВЛЕЧЕНИЕ**

От Протокол № 42 на заседание на Общински съвет – Симитли, област Благоевград, проведено на 05.12.2025 година.

На основание чл. 21, ал. 1, т. 11 от Закона за местното самоуправление и местната администрация, чл. 124а, ал. 1 и ал. 5, чл. 124б, ал.1 от Закона за устройство на територията и предвид направено служебно искане от Кмета на Община Симитли, Общинският съвет взе следното

**Р Е Ш Е Н И Е**
**№ 528**

1.Общински съвет – гр. Симитли **РАЗРЕШАВА** изработване на Подробен устройствен план (ПУП) – изменение на плана за улична регулация (ИПУР) в обхвата от съществуваща о.т. 205 и нови о.т. 236, о.т. 237, о.т. 238, о.т. 239, о.т. 240, о.т. 241, о.т. 242, о.т. 243 до о.т. 244 по регулационния план на с. Брежани, общ. Симитли, обл. Благоевград, одобрен със Заповед № 1365 от 16.03.1959г. Широчината на предвидената по ПУП – ИПУР ново изградена улица ще е с ширина 8 м. Пътните платна са с обща ширина 5.50 м. и тротоарната площ с обща ширина от двете страни 2.50 м. Общата дължина на трасето е 387 м.

При изготвянето на проекта да бъдат спазени изискванията на ЗУТ, Наредба № 7 от 22.12.2003 год. за правила и нормативи за устройство на отделните видове територии и устройствени зони и Наредба № 8 от 14.06.2001 год. за обема и съдържанието на устройствените схеми и планове.

Съгласно чл. 128, ал. 6 от ЗУТ проекта да бъде съгласуван със заинтересуваните централни и териториални администрации, а при необходимост - и със специализираните контролни органи.

- Цели – Подробен устройствен план (ПУП) – изменение на плана за улична регулация (ИПУР) в обхвата от съществуваща о.т. 205 и нови о.т. 236, о.т. 237, о.т. 238, о.т. 239, о.т. 240, о.т. 241, о.т. 242, о.т. 243 до о.т. 244 по регулационния план на с. Брежани, общ. Симитли, обл. Благоевград с цел изграждане на нова улица за улесняването на транспортния достъп на жителите на с. Брежани;

• Задачи – изменение на плана за улична регулация (ИПУР) в обхвата от съществуваща о.т. 205 и нови о.т. 236, о.т. 237, о.т. 238, о.т. 239, о.т. 240, о.т. 241, о.т. 242, о.т. 243 до о.т. 244 по регулационния план на с. Брежани, общ. Симитли, обл. Благоевград;

• Вид на плана - Подробен устройствен план (ПУП) – изменение на плана за улична регулация (ИПУР);

2. Проектът да се изработи при спазване на одобреното задание и изискванията на ЗУТ и свързаните с него подзаконови нормативни актове.

3.Упълномощава Кмета на Община Симитли да предприеме необходимите правни и фактически действия по изпълнението на настоящото решение.

**Юлия Стефанова Янчев**
**Зам.-председател на Об[redacted]имитли**

Заличено обстоятелство
на основание ЗЗЛД

ОБЕЗБЕЂЕЊЕ ЗАКОНИТОСТИ
ВЛАСТИ В ЗАКОНИЈА СЕЛА
16. 12. 2025.

„ГКК" ЕООД
гр. Благоевград, ул. "Менча Кърничева" № 26Б, тел. +359 88 888 7920, email: milko7920@gmail.com

# ОБЯСНИТЕЛНА ЗАПИСКА към

## ПРОЕКТ за изменение на ПУП-ПУР

## Протокол № 42/05.12.2025 г. /Решение № 528

**Подробен устройствен план (ПУП) - изменение плана за улична регулация (ИПУР) в обхвата от съществуваща о. т. 205 и нови о. т. 236, о. т. 237, о. т. 238, о. т. 239, о. т. 240 о. т. 241, о. т. 242, о. т. 243 до о. т. 244 по регулационния план на с. Брежани, община Симитли, област Благоевград**

Настоящия проект за изменение плана за улична регулация (ИПУР), в обхвата от съществуваща о. т. 205 и нови о. т. 236, о. т. 237, о. т. 238, о. т. 239, о. т. 240 о. т. 241, о. т. 242, о. т. 243 до о. т. 244 по регулационния план на с. Брежани, община Симитли, област Благоевград е Възложен за работа от Община Симитли и изработен от фирма "ГКК" ЕООД гр. Благоевград.

С така изготвеният проект за изменение плана на улична регулация се изменя действащия Регулационния план на с. Брежани, с цел изграждане на нова улица.

За целта на място бе направено подробно геодезическо заснемане на всички ситуационни подробности и релеф на терена имащи значение за бъдещото проектиране.

Геодезическите измервания са извършени по кинематичен метод в реално време като използвана ГНСС инфраструктура като са спазени изискванията на Инструкция № РД-02-20-25 от 20 септември 2011г. за определяне на геодезическите точки с помощта на глобални навигационни спътникови системи издадена от МРРБ и обнародвана в ДВ. бр. 79 от 11 октомври 2011г. на терена при тяхното изграждане с GPS с милиметрова точност модел HI-TARGET iRTK5. Топографския план е изработен с програмен продукт MKAD.

За отлагане на място на новите регулационни линии и отразяването им в регулационния план на с. Брежани, в проекта са дадени координатите на новите осови точки.

2025 г.
Благоевград

Заличено обстоятелство
на основание ЗЗЛД

Изготвил: . . . . . .
/инж. М. Янчев/

„ГКК" ЕООД
гр. Благоевград, ул. "Менча Кърничева" № 26Б, тел. +359 88 888 7920, email: milko7920@gmail.com

# Координатен регистър

## ПРОЕКТ за изменение на ПУП-ПУР

**Протокол № 42/05.12.2025 г. /Решение № 528**

**Подробен устройствен план (ПУП) - изменение плана за улична регулация (ИПУР) в обхвата от съществуваща о. т. 205 и нови о. т. 236, о. т. 237, о. т. 238, о. т. 239, о. т. 240 о. т. 241, о. т. 242, о. т. 243 до о. т. 244 по регулационния план на с. Брежани, община Симитли, област Благоевград**

ПРОЕКТНИ КООРДИНАТИ

Координатна система БГС2005-кадастрална

| N: | X (m) | Y (m) |
|---|---|---|
| Нови осови точки | | |
| о. т. 236 | 4639312.956 | 308361.654 |
| о. т. 237 | 4639312.530 | 308437.390 |
| о. т. 238 | 4639313.439 | 308444.911 |
| о. т. 239 | 4639467.047 | 308402.489 |
| о. т. 240 | 4639501.682 | 308373.626 |
| о. т. 241 | 4639512.876 | 308350.670 |
| о. т. 242 | 4639515.726 | 308346.352 |
| о. т. 243 | 4639522.746 | 308338.235 |
| о. т. 244 | 4639526.568 | 308331.544 |

Заличено обстоятелство
на основание ЗЗЛД

2025 г.

гр. Благоевград

Проектант: . . . . . .

/инж. М. Янчев/

с.Брезани,ЕКАТТЕ 06238
община Симитли,
област Благоевград

# ПУП-ПЛАН ЗА РЕГУЛАЦИЯ

**М 1:1000**

**ПРОЕКТ за изменение на ПУП-ПУР**

**Протокол № 42/05.12.2025 г. /Решение № 528**

Подробен устройствен план (ПУП) - изменение плана за улична регулация (ИПУР) в обхвата от съществуваща о.т.205 и нови о.т.236,о.т.237,о.т.238,о.т.239, о.т.240,о.т.241,о.т.242,о.т.243 до о.т.244 по регулационния план на с.Брезани, община Симитли, област Благоевград

Възложител: Община Симитли

15.3

15.133

15.218

16.214

ПРОЕКТНИ КООРДИНАТИ
Координатна система БГС2005-кадастрална

| N | X (m) | Y (m) |
|---|---|---|
| о.т.236. | 4639312.956 | 308381.654 |
| о.т.237. | 4639312.530 | 308437.390 |
| о.т.238. | 4639313.439 | 308444.911 |
| о.т.239. | 4639467.047 | 308402.489 |
| о.т.240. | 4639501.682 | 308373.626 |
| о.т.241. | 4639512.876 | 308350.670 |
| о.т.242. | 4639515.726 | 308346.352 |
| о.т.243. | 4639522.746 | 308338.235 |
| о.т.244. | 4639526.568 | 308331.544 |

Заличено обстоятелство
на основание ЗЗЛД

Изработил: "ТКК" ЕООД

Управител:
/инж. Милко Янчев/

с. Брезани, ЕКАТТЕ 06238
община Симитли,
област Благоевград

# ПУП-ПЛАН ЗА РЕГУЛАЦИЯ

М 1:1000

**ПРОЕКТ за изменение на ПУП-ПУР**

**Протокол № 42/05.12.2025 г. /Решение № 528**

Подробен устройствен план (ПУП) - изменение плана за улична регулация (ИПУР) в обхвата от съществуваща о.т.205 и нови о.т.236, о.т.237, о.т.238, о.т.239, о.т.240 о.т.241, о.т.242, о.т.243 до о.т.244 по регулационния план на с. Брезани, община Симитли, област Благоевград

Възложител: Община Симитли

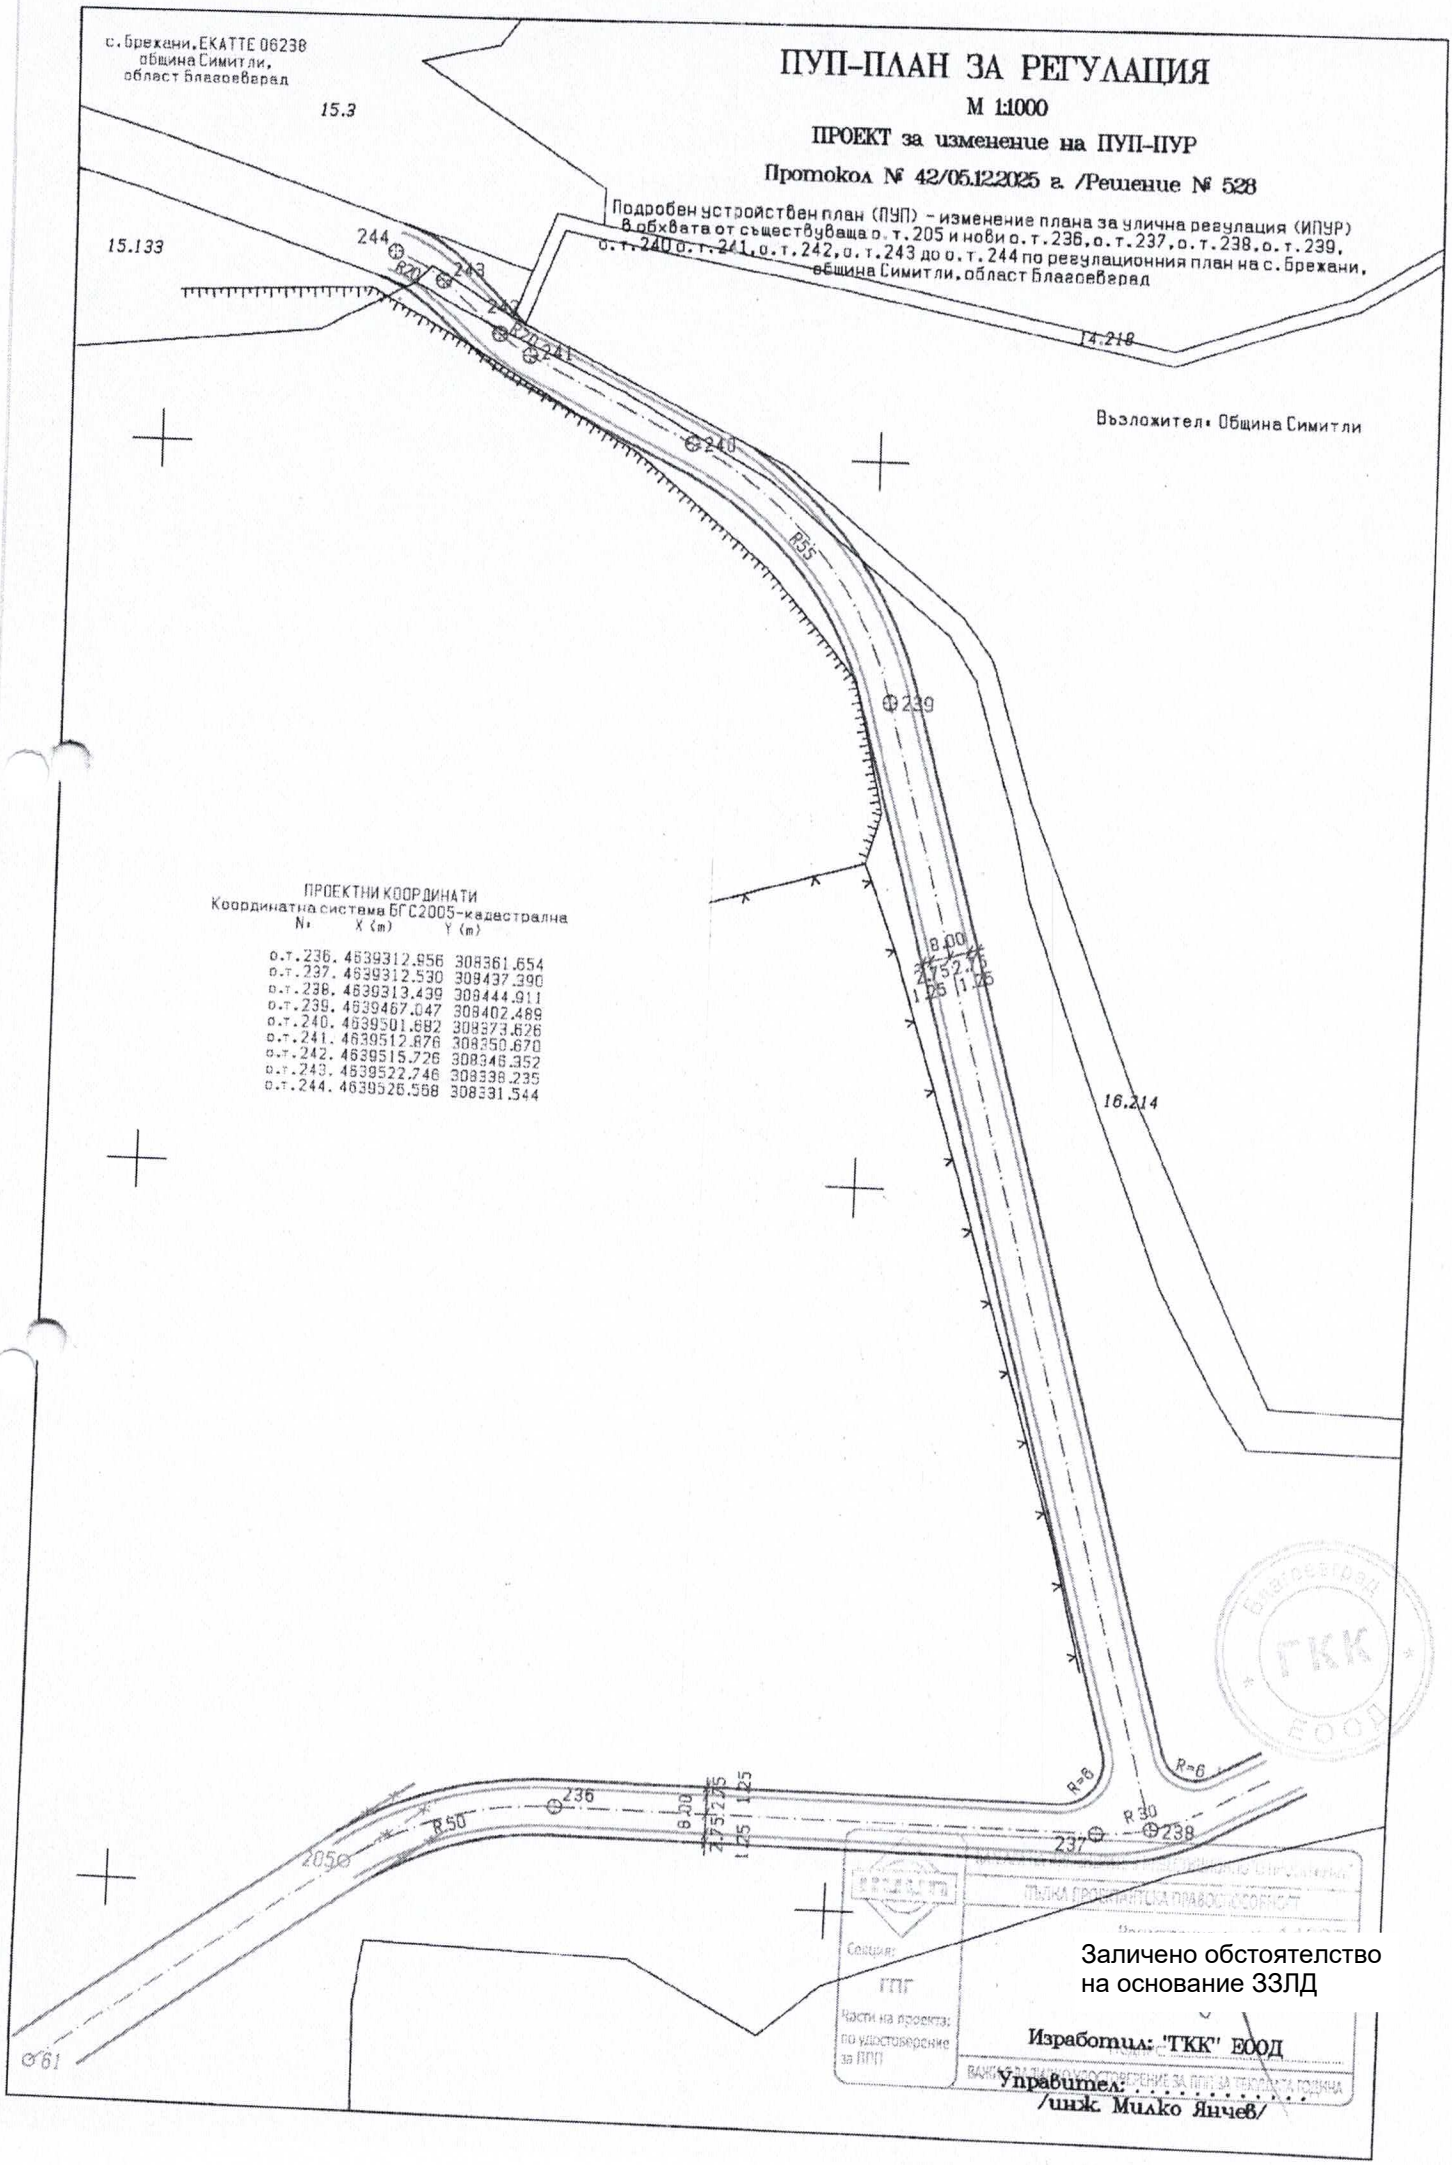


ПРОЕКТНИ КООРДИНАТИ
Координатна система БГС2005-кадастрална

| № | X (m) | Y (m) |
|---|---|---|
| о.т.236. | 4639312.956 | 308361.654 |
| о.т.237. | 4639312.530 | 308437.390 |
| о.т.238. | 4639313.439 | 308444.911 |
| о.т.239. | 4639467.047 | 308402.489 |
| о.т.240. | 4639501.682 | 308373.626 |
| о.т.241. | 4639512.876 | 308350.670 |
| о.т.242. | 4639515.726 | 308346.352 |
| о.т.243. | 4639522.746 | 308338.235 |
| о.т.244. | 4639526.568 | 308331.544 |

Заличено обстоятелство
на основание ЗЗЛД

Изработил: "ТКК" ЕООД

Управител:
/инж. Милко Янчев/

# Геодезическо заснемане

М 1:1000

с. Брехани, ЕКАТТЕ 06238
община Симитли,
област Благоевград

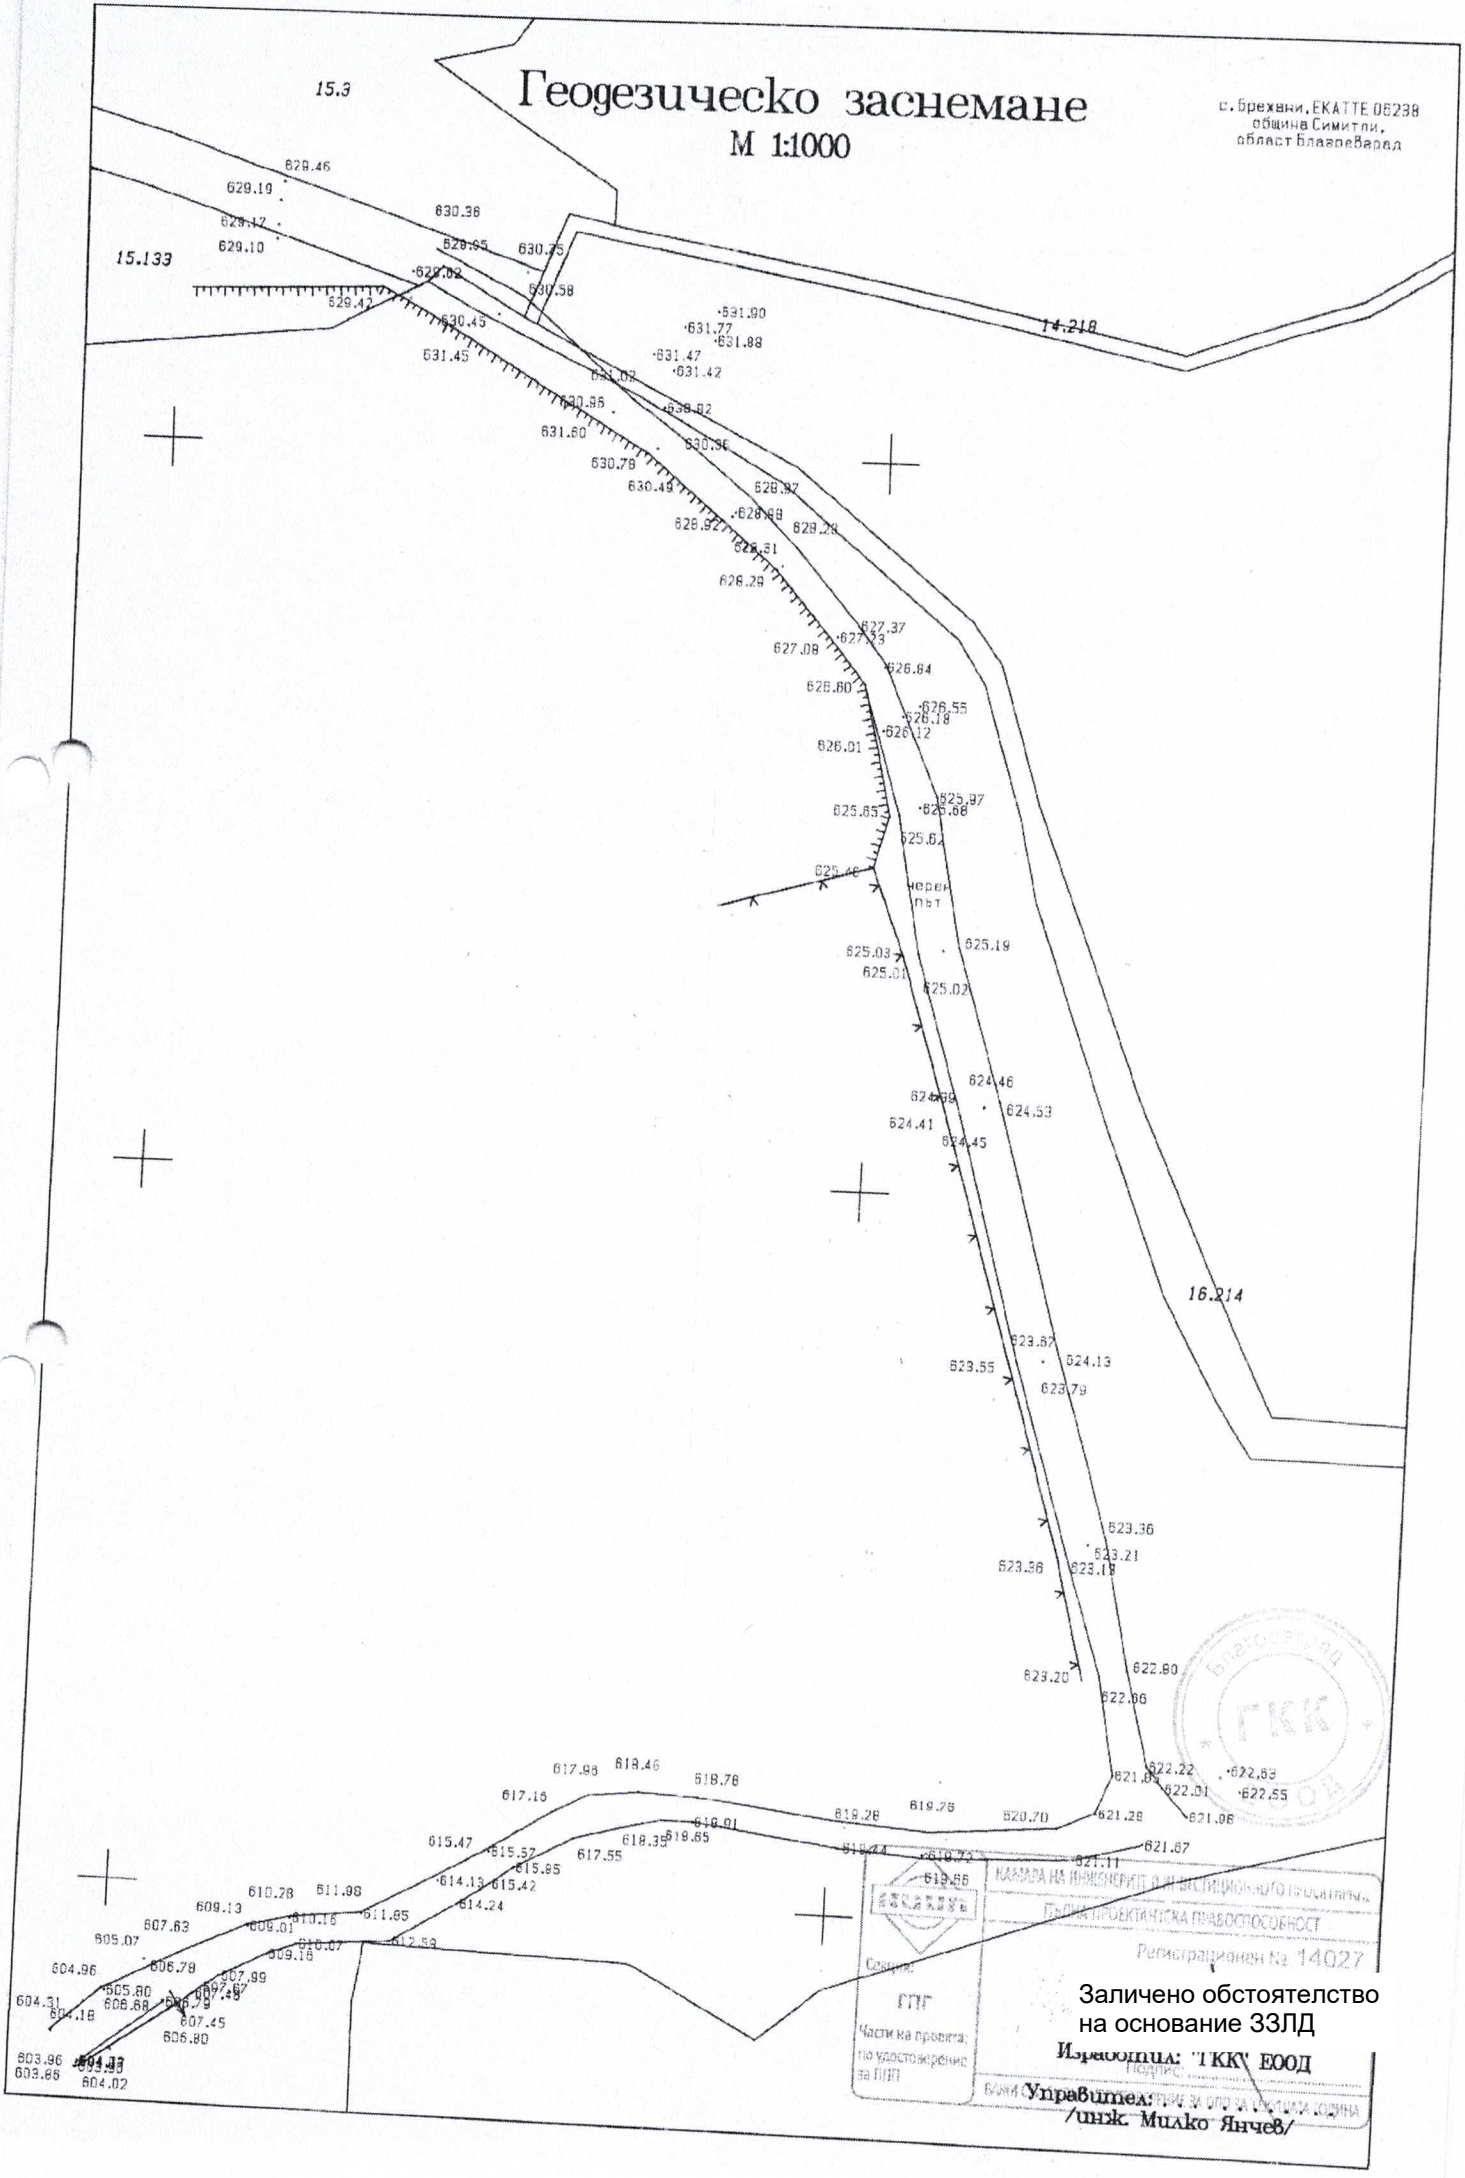


Заличено обстоятелство
на основание ЗЗЛД

Изработил: "ГКК" ЕООД

Управител:
/инж. Милко Янчев/

камара на инженерите в инвестиционното проектиране

КИИП

# УДОСТОВЕРЕНИЕ

## ЗА ПЪЛНА ПРОЕКТАНТСКА ПРАВОСПОСОБНОСТ

**Регистрационен номер № 14027**

**Важи за 2025 година**

## инж. МИЛКО ФИЛИПОВ ЯНЧЕВ

*ОБРАЗОВАТЕЛНО-КВАЛИФИКАЦИОННА СТЕПЕН*

**МАГИСТЪР**

*ПРОФЕСИОНАЛНА КВАЛИФИКАЦИЯ*

**ИНЖЕНЕР - ГЕОДЕЗИСТ**

включен в регистъра на КИИП за лицата с пълна проектантска правоспособност с протоколно решение на УС на КИИП 109/30.05.2014 г. по части:

ГЕОДЕЗИЯ, ПРИЛОЖНА ГЕОДЕЗИЯ, ВЕРТИКАЛНО ПЛАНИРАНЕ, ТРАСИРОВЪЧНИ ПРОЕКТИ И ПЛАНОВЕ, ПЛАНОВЕ ЗА РЕГУЛАЦИЯ

***Председател на РК Благоевград***

*инж. Ал. Митев*

КАМАРА НА ИНЖЕНЕРИТЕ В ИНВЕСТИЦИОННОТО ПРОЕКТИРАНЕ КИИП

***Председател на КР***

Заличено обстоятелство на основание ЗЗЛД

*инж. Е. Богданова*

***Председател на УС на КИИП***

Заличено обстоятелство на основание ЗЗЛД

*инж. М. Гергов*

2025

0.2025

# СВИДЕТЕЛСТВО

за правоспособност
за извършване на дейности по кадастъра

*инж. МИЛКО ФИЛИПОВ ЯНЧЕВ 7507110063*

собствено, бащино и фамилно име на физическото лице, ЕГН

гр. Благоевград, ул. „Преспа" № 13

адрес на физическото лице

АГЕНЦИЯ ПО ГЕОДЕЗИЯ, КАРТОГРАФИЯ И КАДАСТЪР

Вписан в регистъра на правоспособните лица по чл. 12, т. 8 от ЗКИР
под регистрационен № **2800** въз основа на Заповед РД-15-28 / 19.03.2015 г.
на Изпълнителния директор на Агенцията по геодезия, картог я и кадастър

Изпълнителен директор

Свидетелство №

Заличено обстоятелство на основание ЗЗЛД

ЗЕАД „БУЛСТРАД ВИЕНА ИНШУРЪНС ГРУП"
София 1000, пл. „Позитано" № 5,
ЕИК 000694286,
Тел: (02) 9856610, www.bulstrad.bg
Разрешение № 11/16.07.1998 г.

Застрахователна полица
„ПРОФЕСИОНАЛНА ОТГОВОРНОСТ В ПРОЕКТИРАНЕТО И СТРОИТЕЛСТВОТО"
№ **34072514100000010**

ЕКЗЕМПЛЯР ЗА ЗАСТРАХОВАНИЯ

БУЛСТРАД
VIENNA INSURANCE GROUP

**ЗЕАД "БУЛСТРАД ВИЕНА ИНШУРЪНС ГРУП"** на основание писмено предложение за сключване на застраховка и срещу платена застрахователна премия приема да обезщети Застрахования или трето увредено лице при настъпване на застрахователно събитие в рамките на застрахователния срок, до размера на застрахователните суми, съгласно условията на тази полица.

| | |
|---|---|
| Вид застраховка: | Професионална отговорност в проектирането и строителството съгласно чл. 171 от Закона за устройство на територията |
| Застрахован: | Име/фирма: МИЛКО ФИЛИПОВ ЯНЧЕВ ЕИК/ЕГН: 7507110063<br>Област: Благоевград Община: Благоевград<br>Град/село: Благоевград ПК 2700<br>Адрес: УЛ.ПРЕСПА, БЛ./№: 13<br>Тел./мобилен: , **e-mail:** |
| Професионална дейност: | Проектант |
| Категория строежи: | Трета |
| Срок на застраховката: | от 00:00 часа на 10.11.2025 г. до 23:59 часа на 09.11.2026 г. |
| Ретроактивна дата: | 10-11-2025 г. |
| Застрахователно покритие: | Застрахователят обезпечава отговорността на Застрахования по писмени претенции, предявени през срока на застрахователния договор, за действително претърпените имуществени и неимуществени вреди, включително и съдебни разноски, причинени на други участници в строителството и/или на трети лица, вследствие на неправомерни действия или бездействия на Застрахования при или по повод изпълнение на неговите задължения. |
| Застрахователни суми / Лимити на отговорност: | Единичен лимит: лева 50,000 за всяко едно застрахователно събитие<br>Агрегатен лимит: лева 100,000 за всички събития през срока на застраховката |
| Самоучастие на Застрахования: | 10 %, но не по-малко от BGN 1000 от всяка щета |
| Застрахователна премия: | |
| ДЗП **2%**: | **150.00** лева |
| Общо дължима сума: | **3.00** лева |
| Начин на плащане: | **153.00** лева / **78.23** евро<br>В Брой, Еднократно в срок до 03-11-2025 |
| Декларация на Застрахования: | Декларирам, че ми е извършен анализ на изискванията и потребностите.<br>Декларирам, че ми е връчена преддоговорна информация в съответствие с разпоредбите на чл. 324 и чл.326 от Кодекса за застраховането.<br>Декларирам, че достатъчно време преди сключване на застрахователния договор ми е предоставен информационен документ за застрахователен продукт.<br>Декларирам, че получих и съм запознат с Общите условия за застраховане на професионалната отговорност в проектирането и строителството, и ги приемам.<br>Декларирам, че посочените данни и информация са точни и пълни. |

Информация за това как обработваме Вашите лични данни и какви са Вашите права ще получите на електронната страница на Дружеството: www.bulstrad.bg

Сключена на 03.11.2025 г. в гр./с. Благоевград с посредничеството на Издател - 1410 (Директен бизнес), бул. Васил Левски № 18А, Договор № / Легитимационен документ №

ЗА ЗАСТРАХОВАНИЯ:
име, фамилия, подпис, печ

Заличено обстоятелство на основание ЗЗЛД

Милко Янчев

ЗА ЗЕАД „БУЛСТРАД ВИЕНА ИНШУРЪНС ГРУП"
подпис, печат

Заличено обстоятелство на основание ЗЗЛД

BULSTRAD
VIENNA INSURANCE GROUP

Официалният валутен курс на лева към еврото е неотменимо фиксираният валутен курс на лева към еврото – 1 евро за 1.95583 лева

БУЛСТРАД
VIENNA INSURANCE GROUP

ЗЕАД "БУЛСТРАД ВИЕНА ИНШУРЪНС ГРУП"
София 1000, пл. Позитано 5
Тел: (02) 9856610
Разрешение № 11/16.07.1998 г.
ЕИК 000694286
WWW.BULSTRAD.BG

ЗАСТРАХОВКА

# Обща гражданска отговорност към трети лица

## Застрахователна полица № 3400251410000026

ЕКЗЕМПЛЯР ЗА ЗАСТРАХОВАНИЯ

ЗЕАД „БУЛСТРАД ВИЕНА ИНШУРЪНС ГРУП", на основание платена застрахователна премия, приема да обезщети Застрахования при настъпване на застрахователно събитие в рамките на застрахователния срок и териториален обхват, посочени по-долу, до размера на застрахователните суми/лимити на отговорност, съгласно условията на тази полица.

Срок на застраховката/Застрахователен период: от **00:00 ч. | 10.11.2025 г. до: 23:59 ч. | 09.11.2026 г.**

**ДАННИ ЗА ЗАСТРАХОВАЩИЯ/ ДАННИ ЗА ЗАСТРАХОВАНИЯ**

| | |
|---|---|
| Застраховащ (фирма): | "ГКК" ЕООД |
| ЕИК: | **206340588** |
| Застрахован (име): | "ГКК" ЕООД |
| ЕИК: | **206340588** |
| ПК, Град/село, Община, Област: | **2700**, Благоевград, Благоевград, Благоевград |
| Адрес: | УЛ.МЕНЧА КЪРНИЧЕВА №**26Б** |
| Тел./мобилен, e-mail: | |
| Лице за контакт: | |
| Тел./мобилен, e-mail: | |

**ЗАСТРАХОВАНИ ДЕЙНОСТИ/ЗАСТРАХОВАН ОБЕКТ**

| | |
|---|---|
| Дейности, подлежащи на застраховане: | СЪГЛАСНО ЗКИР-ГЕОДЕЗИЯ |
| Адрес на застрахования обект: | . |

Общ брой застраховани обекти, съгласно приложен списък, представляващ неразделна част от тази полица: **1**

**ТЕРИТОРИЯ НА ВАЛИДНОСТ:** ☒ Република България ☐ Чужбина

**ЗАСТРАХОВАТЕЛНИ ПОКРИТИЯ/ЛИМИТИ НА ОТГОВОРНОСТ**

| | | |
|---|---|---|
| **База за обезщетение:** | На събитие | |
| **Основно покритие:** | | Валута: **BGN** |
| ☒ Причинени имуществени и неимуществени вреди на трети лица | Лимит на отговорност за едно събитие | 100.00 |
| | Лимит на отговорност в агрегат | 100.00 |
| Самоучастие от всяка щета: | Застрахователна премия | **5.70** |
| | BGN 100 от всяка една щета | |
| **Допълнителни покрития:** | | |
| ☒ Професионална отговорност | Лимит на отговорност за едно събитие | 30,000.00 |
| | Лимит на отговорност в агрегат | 50,000.00 |
| Самоучастие от всяка щета: | Застрахователна премия | **220.00** |

**ЗАСТРАХОВАТЕЛНА ПРЕМИЯ:**

| | |
|---|---|
| Общо дължима застрахователна премия: | **225.70** лева |
| Данък върху застрахователната премия (ДЗП) 2% | **4.51** лева |
| ОБЩО ДЪЛЖИМА СУМА: | **230.21** лева / **117.70** евро |

двеста тридесет и **0.21** лева / сто седемнадесет и **0.70** евро

**ПЛАЩАНЕ:** в брой: ☐ / по банков път: ☒; еднократно: ☒ / разсрочено ☐ на вноски

**БЕЛЕЖКИ/ДОБАВЪЦИ**

По тази полица се покрива гражданската отговорност на застрахования като лице правоспособно да извършва действия по кадастъра, за вреди които могат да настъпят вследствие на неизпълнение на неговите задължения, както и на задължения на неговите служители съгл. чл.20, ал.3 от ЗКИР.

**ДЕКЛАРАЦИЯ НА ЗАСТРАХОВАНИЯ**

Декларирам, че ми е извършен анализ на изискванията и потребностите.
Декларирам, че ми е връчена преддоговорна информация в съответствие с разпоредбите на чл. 324 и чл.326 от Кодекса за застраховането.
Декларирам, че достатъчно време преди сключване на застрахователния договор ми е предоставен информационен документ за застрахователен продукт.
Декларирам, че получих и съм запознат с Общите условия на застраховка "Обща гражданска отговорност към трети лица " и ги приемам.
Декларирам, че посочените данни и информация са точни и пълни.

Информация за това как обработваме Вашите лични данни и какви са Вашите права ще получите на електронната страница на Дружеството: www.bulstrad.bg

**СКЛЮЧЕНА**

| | |
|---|---|
| На: | **12:52 ч. \| 03.11.2025 г.** |
| В град/село: | Благоевград |
| С посредничеството на: | |
| Договор № / Лег. документ № | **65007** |
| Агенция | **1410** НЕОБВЪРЗАН АГЕНТ |

**ЗА ЗАСТРАХОВАЩИЯ/ЗАСТРАХОВАНИЯ:**
"ГКК" ЕООД
име, фамилия, подпис
Милко Янев

Заличено обстоятелство на основание ЗЗЛД

**ЗА ЗЕАД "БУЛСТРАД ВИЕНА ИНШУРЪНС ГРУП":**
СПАК ООД
лия/фирма
вград УЛ.СВ.ИВАН РИЛСКИ №**28**

Заличено обстоятелство на основание ЗЗЛД

ЕООД

BULSTRAD VIENNA INSURANCE GROUP

Официалният валутен курс на лева към еврото е неотменимо фиксираният валутен курс на лева към еврото – 1 евро за 1.95583 лева

ШУМЕНСКИ УНИВЕРСИТЕТ
„Епископ Константин Преславски"
ДЕПАРТАМЕНТ ЗА ИНФОРМАЦИЯ, КВАЛИФИКАЦИЯ И ПРОДЪЛЖАВАЩО ОБРАЗОВАНИЕ - ГР. ВАРНА

# УДОСТОВЕРЕНИЕ

за преминат курс за повишаване на професионална квалификация

на основание чл. 20, ал. 5, във връзка с чл. 20, ал. 4 от Закона за кадастъра и имотния регистър (ЗКИР), чл. 4, ал.1,т.23 и ал. 3 от Устройственият правилник на Агенцията по геодезия, картография и кадастър, приет с ПМС № 242 от 17.09.2016 г. във връзка със ЗАПОВЕД № РД-13-107/26.05.2021 г. на АГЕНЦИЯ ПО ГЕОДЕЗИЯ, КАРТОГРАФИЯ И КАДЪСТЪР

Време на провеждане: 13-14.01.2024 г.

Хорариум: 16 часа

Д... ПО-Р

Регистрационен № 4884/29.01.2024 г.

Заличено обстоятелство на основание ЗЗЛД

Заличено обстоятелство на основание ЗЗЛД

## ЛИЧНИ ДАННИ НА ПРИТЕЖАТЕЛЯ НА ДОКУМЕНТА

**Милко Филипов Янчев**

роден на 11.07.1975 година
в гр./с. Благоевград, област Благоевград,
гражданин на Република България
притежава диплома, серия/№ Серия ШУ 2013 № 192102,
регистрационен № 42056/01.08.2013
за висше образование
на образователно-квалификационна степен „Магистър"
по специалност „ТЕОЛОГИЯ",
издадена от „ШУ „Епископ Константин Преславски" - гр. Шумен"

Подпис на притежателя

061237

РЕПУБЛИКА
БЪЛГАРИЯ

# УДОСТОВЕРЕНИЕ