


ПУП-ПУР - след изменението
за изменение на уличната регулация в обхвата между о.т. 632,626,627,628,629 и 630 и обособяване на
джобове за паркоместа между о.т. 622 и о.т. 626 по плана за регулация на гр. Симитли , общ. Симитли"
/Съгласно чл.150,ал.2 от ЗУТ за комплексен проект за инвестиционна инициатива/

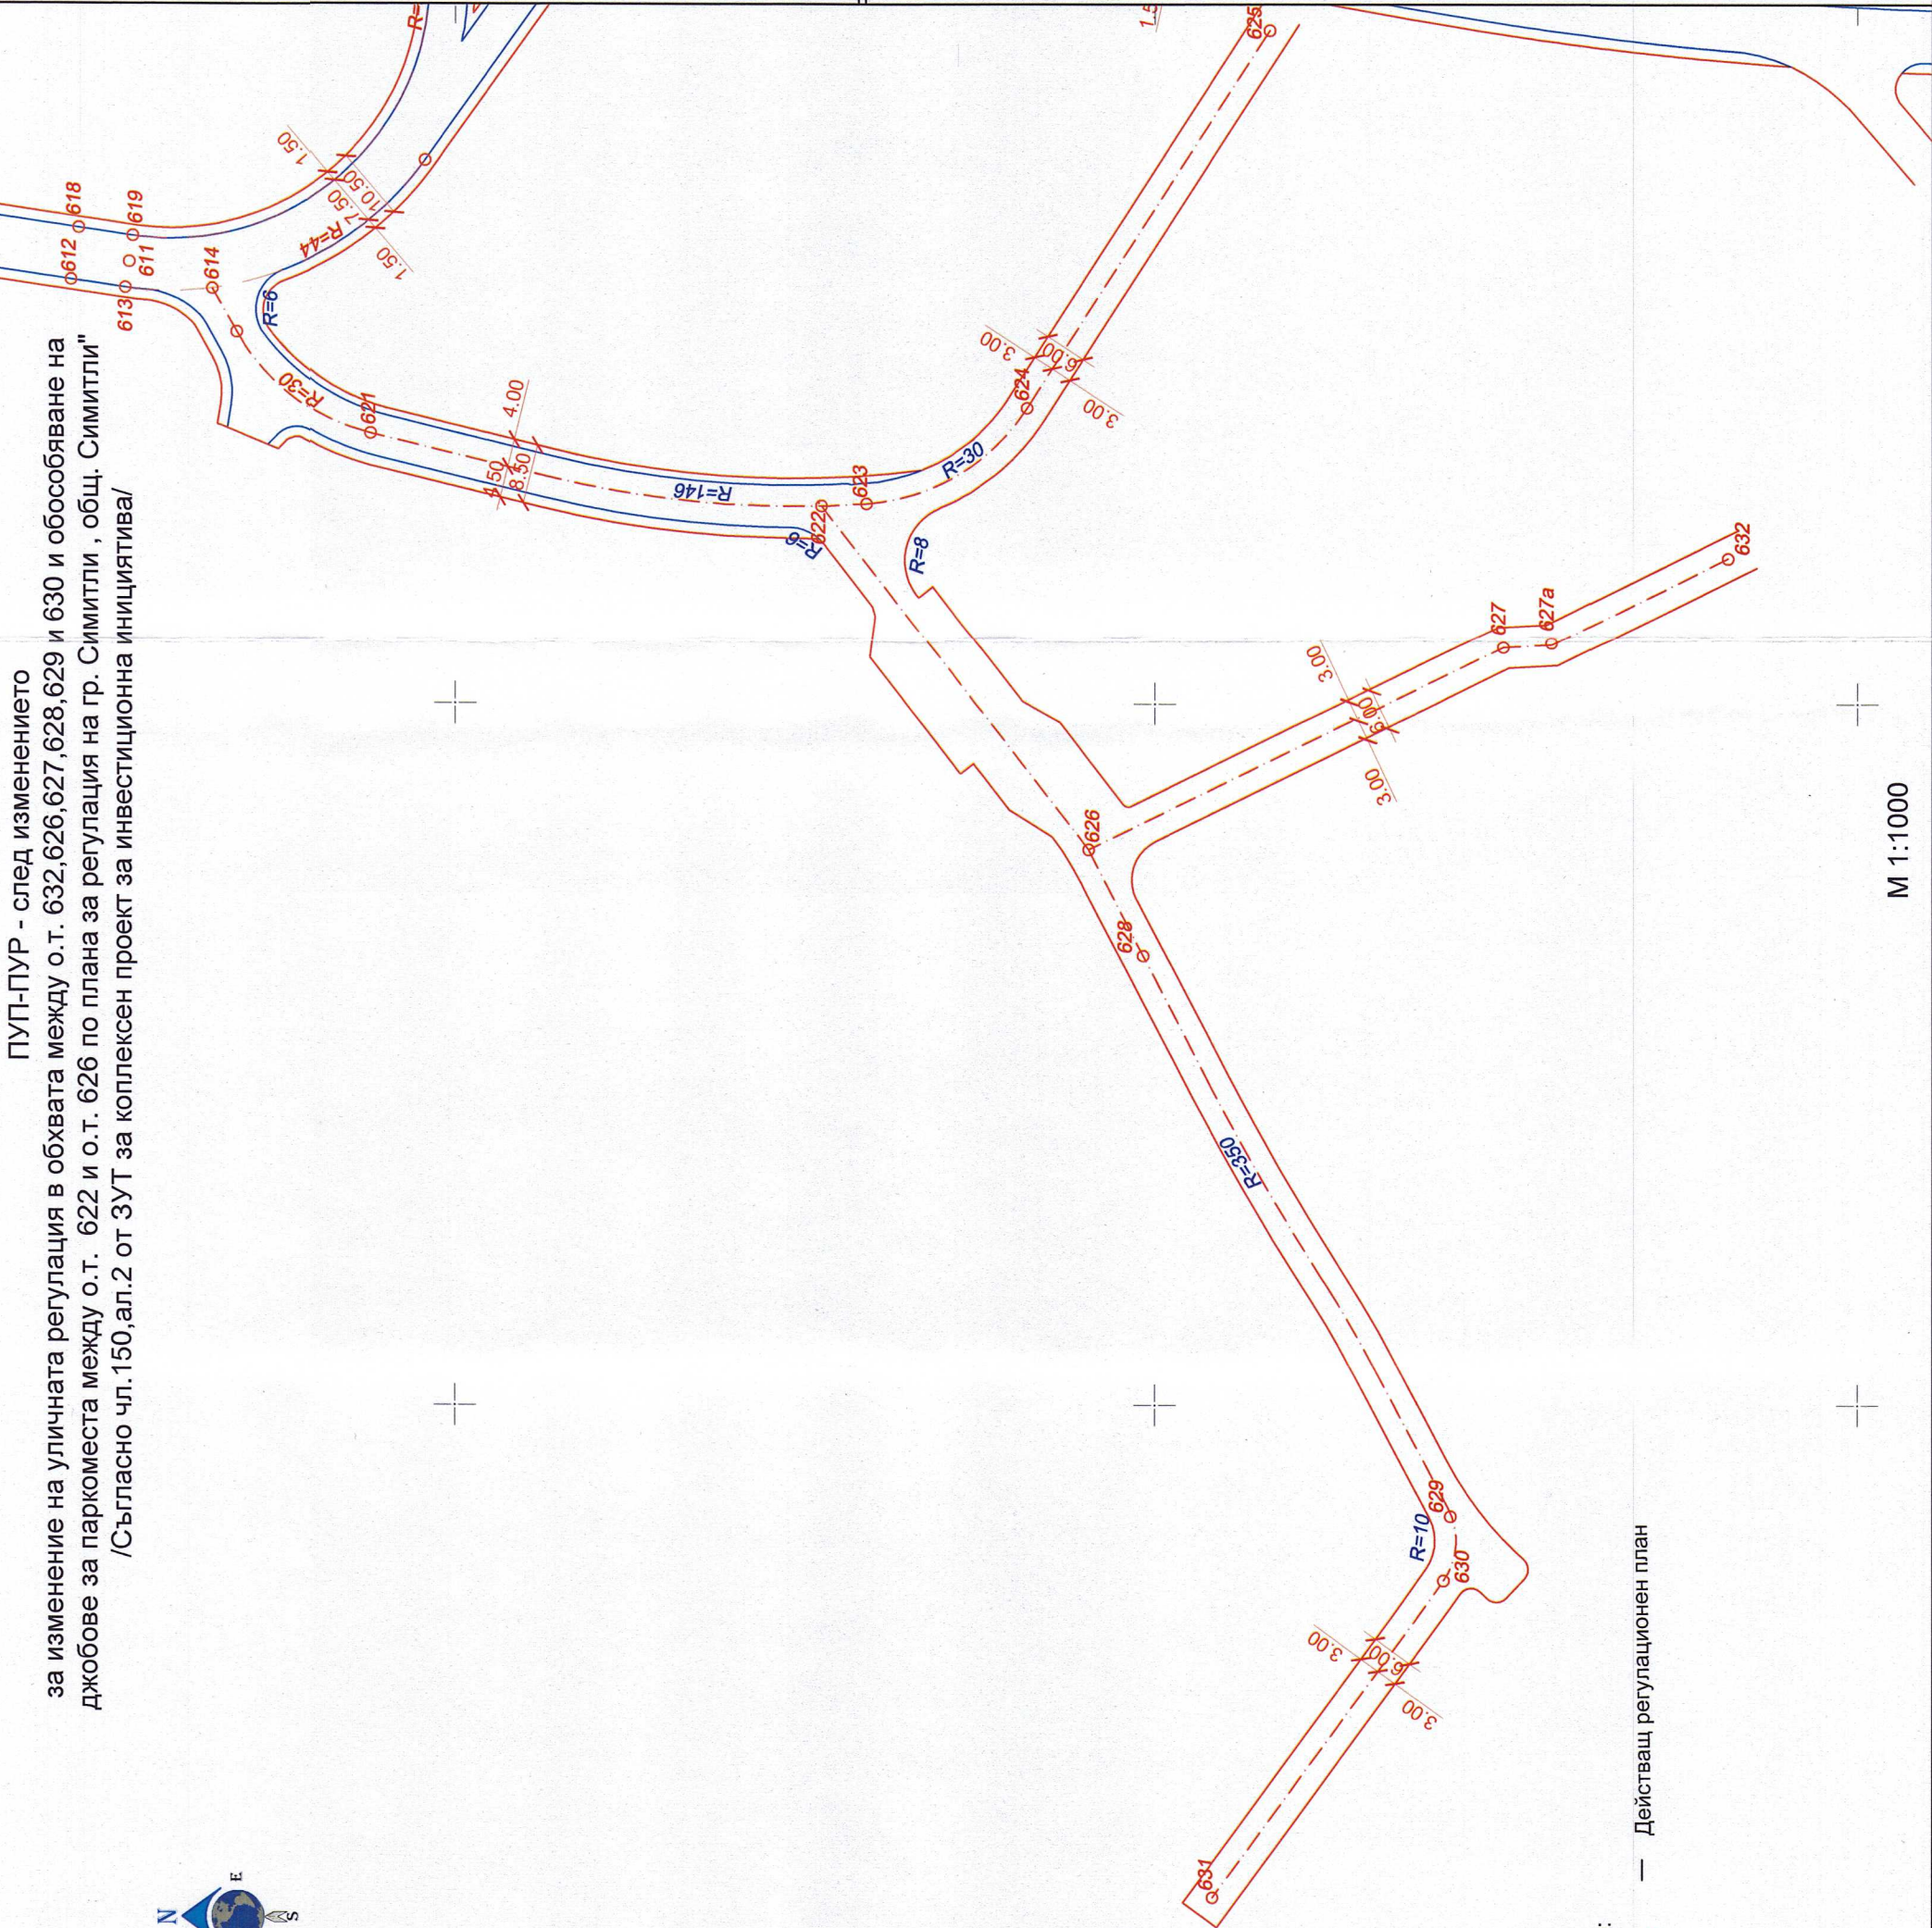

Легенда: — Действащ регулационен план

М 1:1000

ENGINEERING

"ГВ ИНЖЕНЕРИНГ" ЕООД
адрес: гр. Перник, пл. "Кракра Пернишки" 1
моб. тел. 0898899258 - инж. Галин Вутов
email: info@gvengineering-bg.com
web: www.gvengineering-bg.com

ОБЕКТ:	"ПУП-ПУР за изменение на уличната регулация в обхвата между о.т. 632,626,627,628,629 и 630 и обособяване на джобове за паркоместа между о.т. 622 и о.т. 626 по плана за регулация на гр. Симитли , общ. Симитли" /Съгласно чл.1, от ЗУТ за комплексен проект за инвестиционна инициатива/"		
ЧАСТ:	Геодезия		
ФАЗА:	ОКОНЧАТЕЛЕН ПРОЕКТ		
ФОРМАТ НА ЛИСТА:	А3		
ЧЕРТЕЖ №:	04/04		
БРОЙ КОПИЯ:	2		
СЪДЪРЖАНИЕ:	ПУП - ПУР - след изменението		
МАЩАБ:	М 1:1000		

ВЪЗЛОЖИТЕЛ: ОБЩИНА СИМИТЛИ	ИЗПЪЛНИТЕЛ: "ГВ ИНЖЕНЕРИНГ" ЕООД инж. Галин Вутов
..... /печат и подпис/	 /печат и подпис/

СЪГЛАСУВАЛИ ПРОЕКТАНТИ	ПОДПИС

КАМАРА НА ИНЖЕНЕРИТЕ В ИНВЕСТИЦИОННОТО ПРОЕКТИРАНЕ
ПЪЛНА ПРОЕКТАНТСКА ПРАВОСПОСОБНОСТ
Регистрационен № 27036

инж. ГАЛИН ВУТОВ
ВАЛЕНТИНОВ ВУТОВ

Подпис:

Част на проекта: по удостоверение за ПП за текущата година

ЗАКЪМ СЪГЛАСНО УДОСТОВЕРЕНИЕ ЗА ПП ЗА ТЕКУЩАТА ГОДИНА

ПЕЧАТ И ПОДПИС

ИНЖ. ГАЛИН ВУТОВ
Регистрационен номер в КИИП №27036
Заповед за вписване в АГКК №РД-15-4823 от 2018г.

ПРОЕКТАНТ:

ДАТА:
05.2025г.