


ПУП-ПУР

за изменение на уличната регулация в обхвата между о.т. 632,626,627,628,629 и 630 и обособяване на джобове за паркоместа между о.т. 622 и о.т. 626 по плана за регулация на гр. Симитли, общ. Симитли" /Съгласно чл.150,ал.2 от ЗУТ за комплексен проект за инвестиционна инициатива/

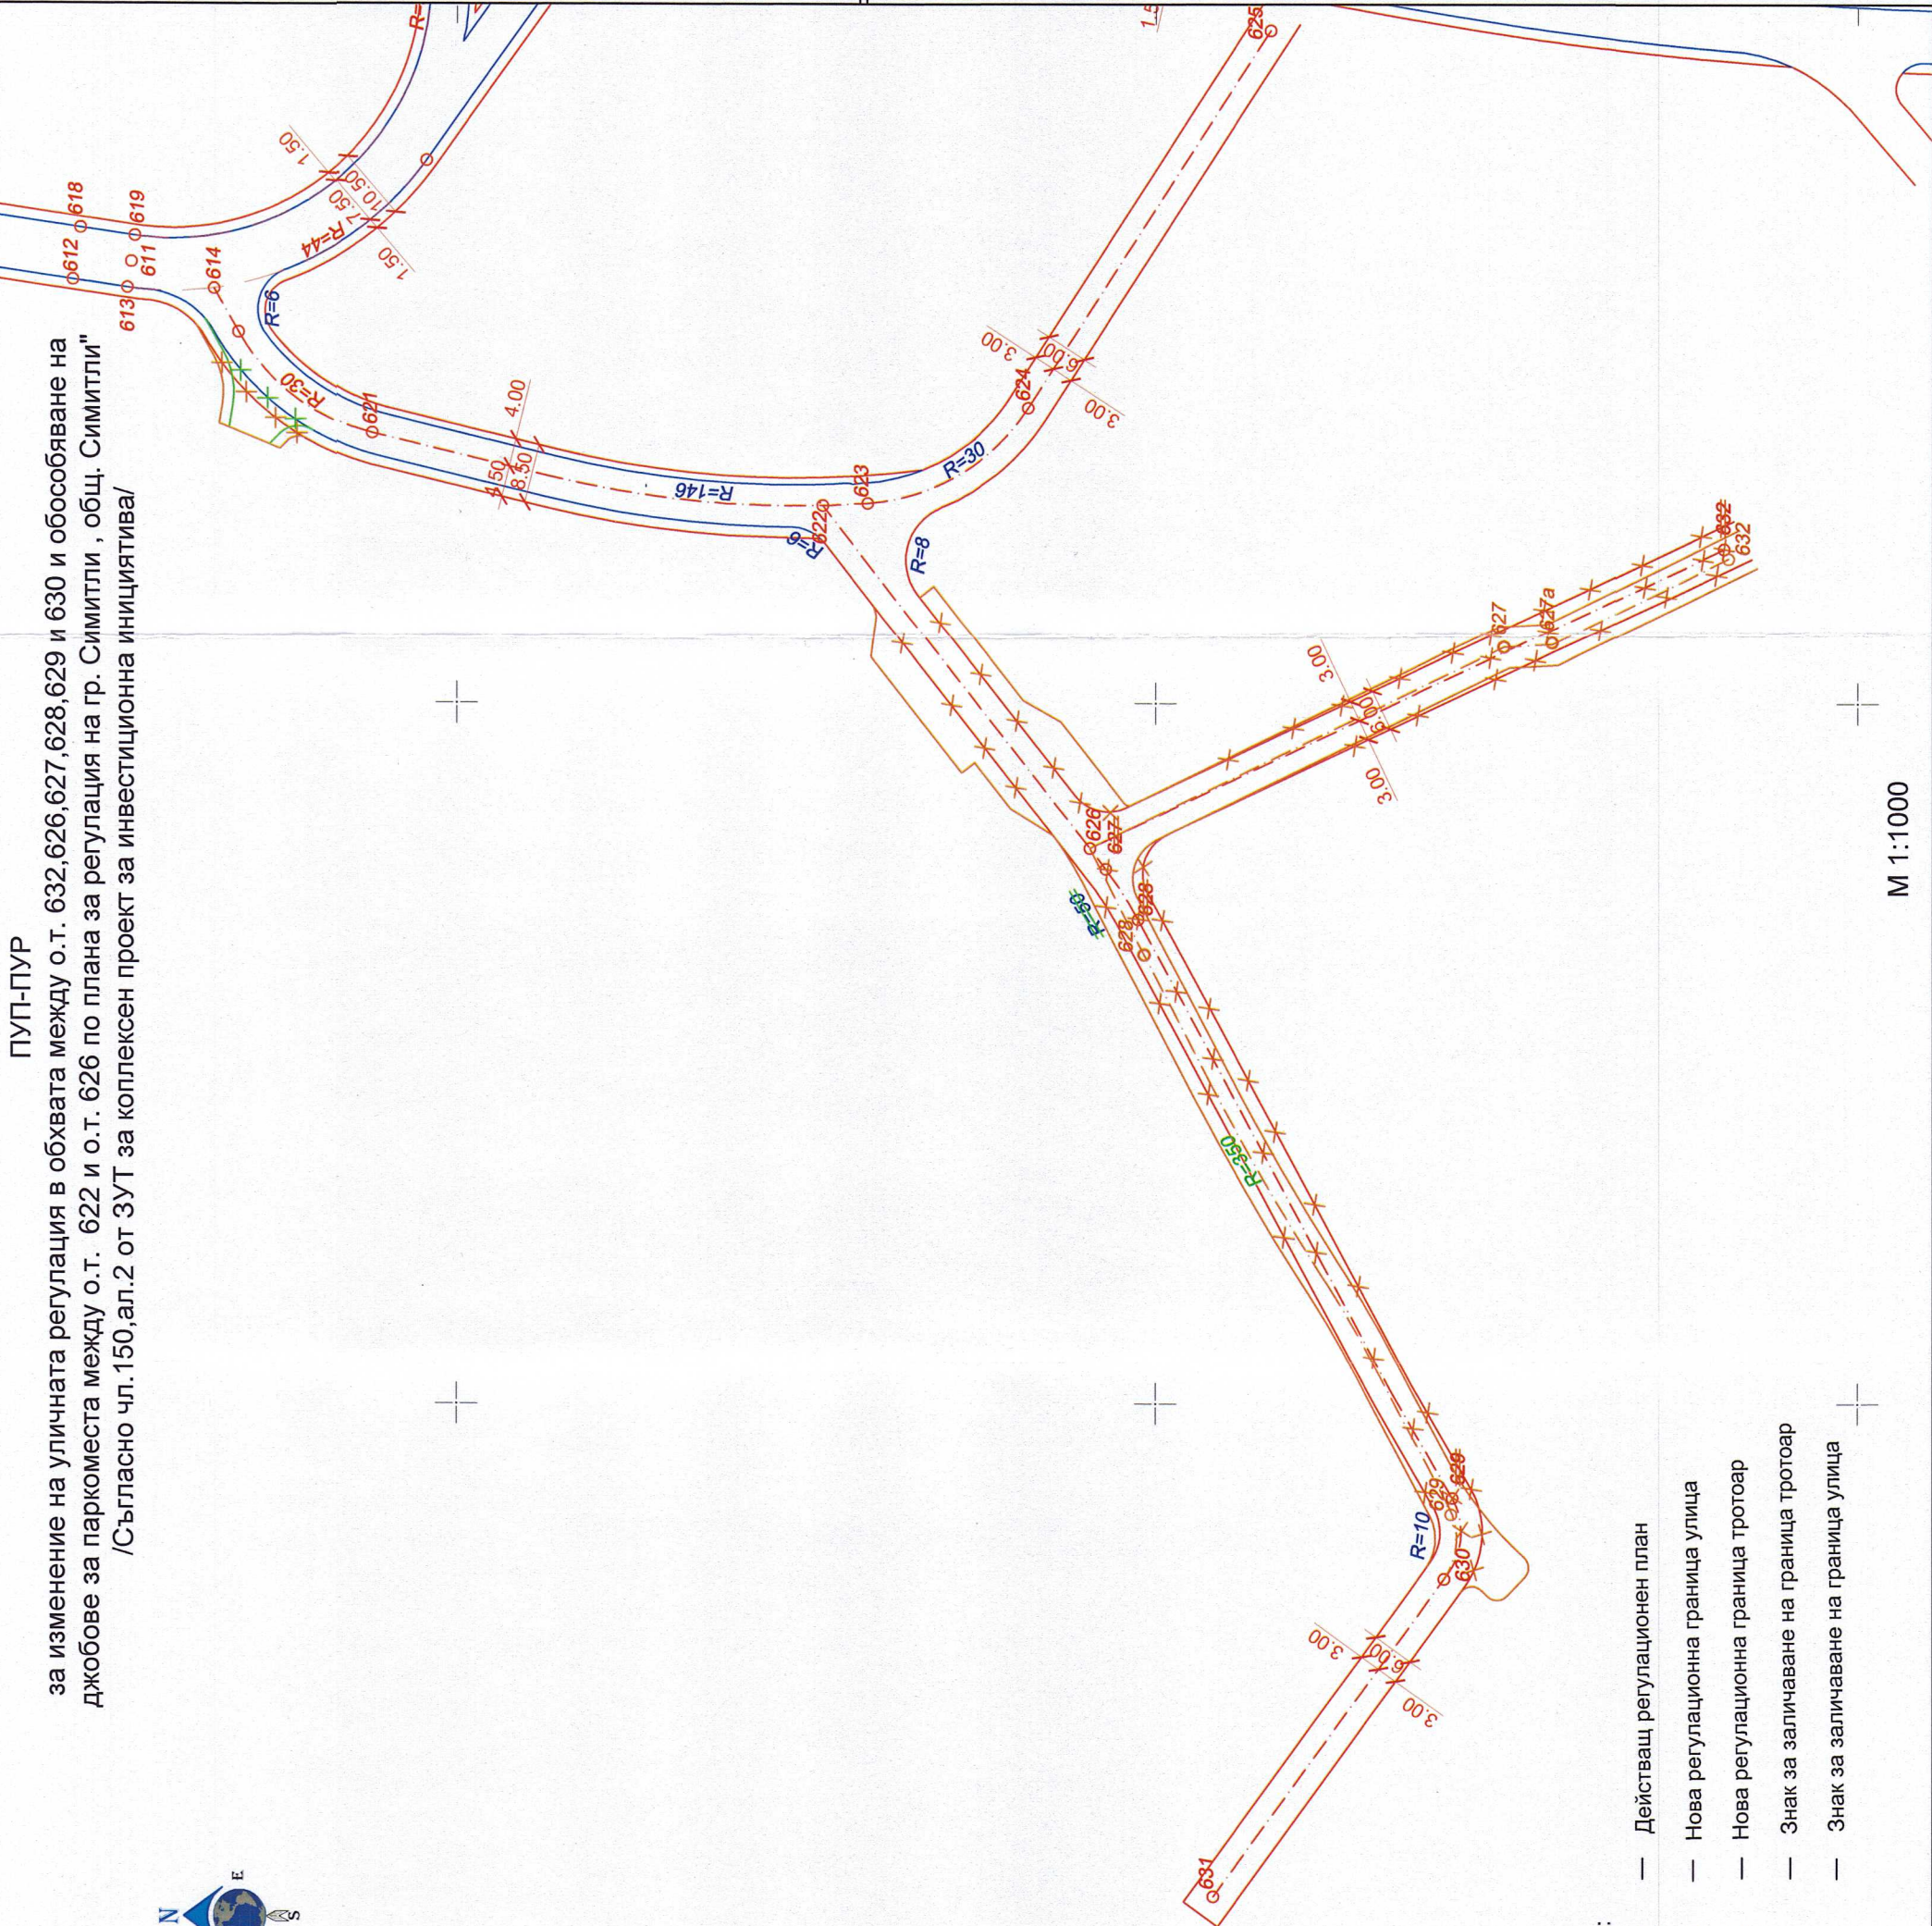

Легенда:

- Действащ регулационен план
- Нова регулационна граница улица
- Нова регулационна граница тротоар
- × Знак за заличаване на граница тротоар
- × Знак за заличаване на граница улица

М 1:1000



"ГВ ИНЖЕНЕРИНГ" ЕООД

адрес: гр. Перник пл. "Кракра Пернишки" 1
моб. тел. 0898899258 - инж. Галин Вутов
email: info@gvengineering-bg.com
web: www.gvengineering-bg.com



"ПУП-ПУР за изменение на уличната регулация в обхвата между о.т. 632,626,627,628,629 и 630 и обособяване на джобове за паркоместа между о.т. 622 и о.т. 626 по плана за регулация на гр. Симитли, общ. Симитли" /Съгласно чл. от ЗУТ за комплексен проект за инвестиционна инициатива/

ОБЕКТ:

Геодезия

ЧАСТ:

ОКОНЧАТЕЛЕН ПРОЕКТ

ФАЗА:

СЪДЪРЖАНИЕ:

ЧЕРТЕЖ №:

02/04

формат на листа:

A3

МАЩАБ:
М 1:1000

ПУП - ПУР

БРОЙ КОПИЯ:

2

ВЪЗЛОЖИТЕЛ:
ОБЩИНА СИМИТЛИ

ИЗПЪЛНИТЕЛ:
"ГВ ИНЖЕНЕРИНГ" ЕООД
инж. Галин Вутов



..... /печат и подпис/

..... /печат и подпис/

СЪГЛАСУВАЛИ ПРОЕКТАНТИ

подпис



ДАТА:

05.2025г.

ПРОЕКТАНТ:

печат и подпис

инж. Галин Вутов

Регистрационен номер в КИИТ №27036
Заповед за вписване в АГКК №РД-15-4823.05.2018г.