


Подробен устройствен план /ПУП/ - план за уличната регулация /ПУР/
за изменение на улица от о.т. 1 до о.т. 23 и образуване на нова улица/алея от нова о.т. 298 до
нова о.т. 301 по действащият регулационен план на с. Долно Осеново, община Симитли

съгласно чл. 134, ал. 2, т.6 от ЗУТ

ЛЕГЕНДА:

- 19A 19 - Номер на квартал
- - Корекция - Вътрешна регулационна линия
- - Корекция - Улична регулационна линия и общински имоти
- XII 23,24 за жит. сел. и трайност - Индекс на УПИ с частни функции
- XI 23,24 за общ. сел. и трайност - Индекс на УПИ с обществени функции
- "XII" е номер на УПИ
- "23,24" е номера на кадастрални имоти влизащи в състава на УПИ
- "за жит. сел. и трайност" е отреджване на УПИ
- XII 23,24 за жит. сел. и трайност - Корекция на индекс на УПИ с частни функции
- XII 23,24 за жит. сел. и трайност - Корекция на индекс на УПИ с обществени функции
- - Маркер за премахване
- 20 20A - Корегирани номера на квартал
- XII 23,24 за жит. сел. и трайност - Корекция на индекс на УПИ с обществени функции
- XII 23,24 за жит. сел. и трайност - Маркер за премахване
- - Щрих на Първа корекция по контура на УПИ към вътрешна регулация
- - Щрих на Първа корекция по контура на УПИ към външна регулация и обществена функция
- 16 - Първа корекция - осова точка с текст

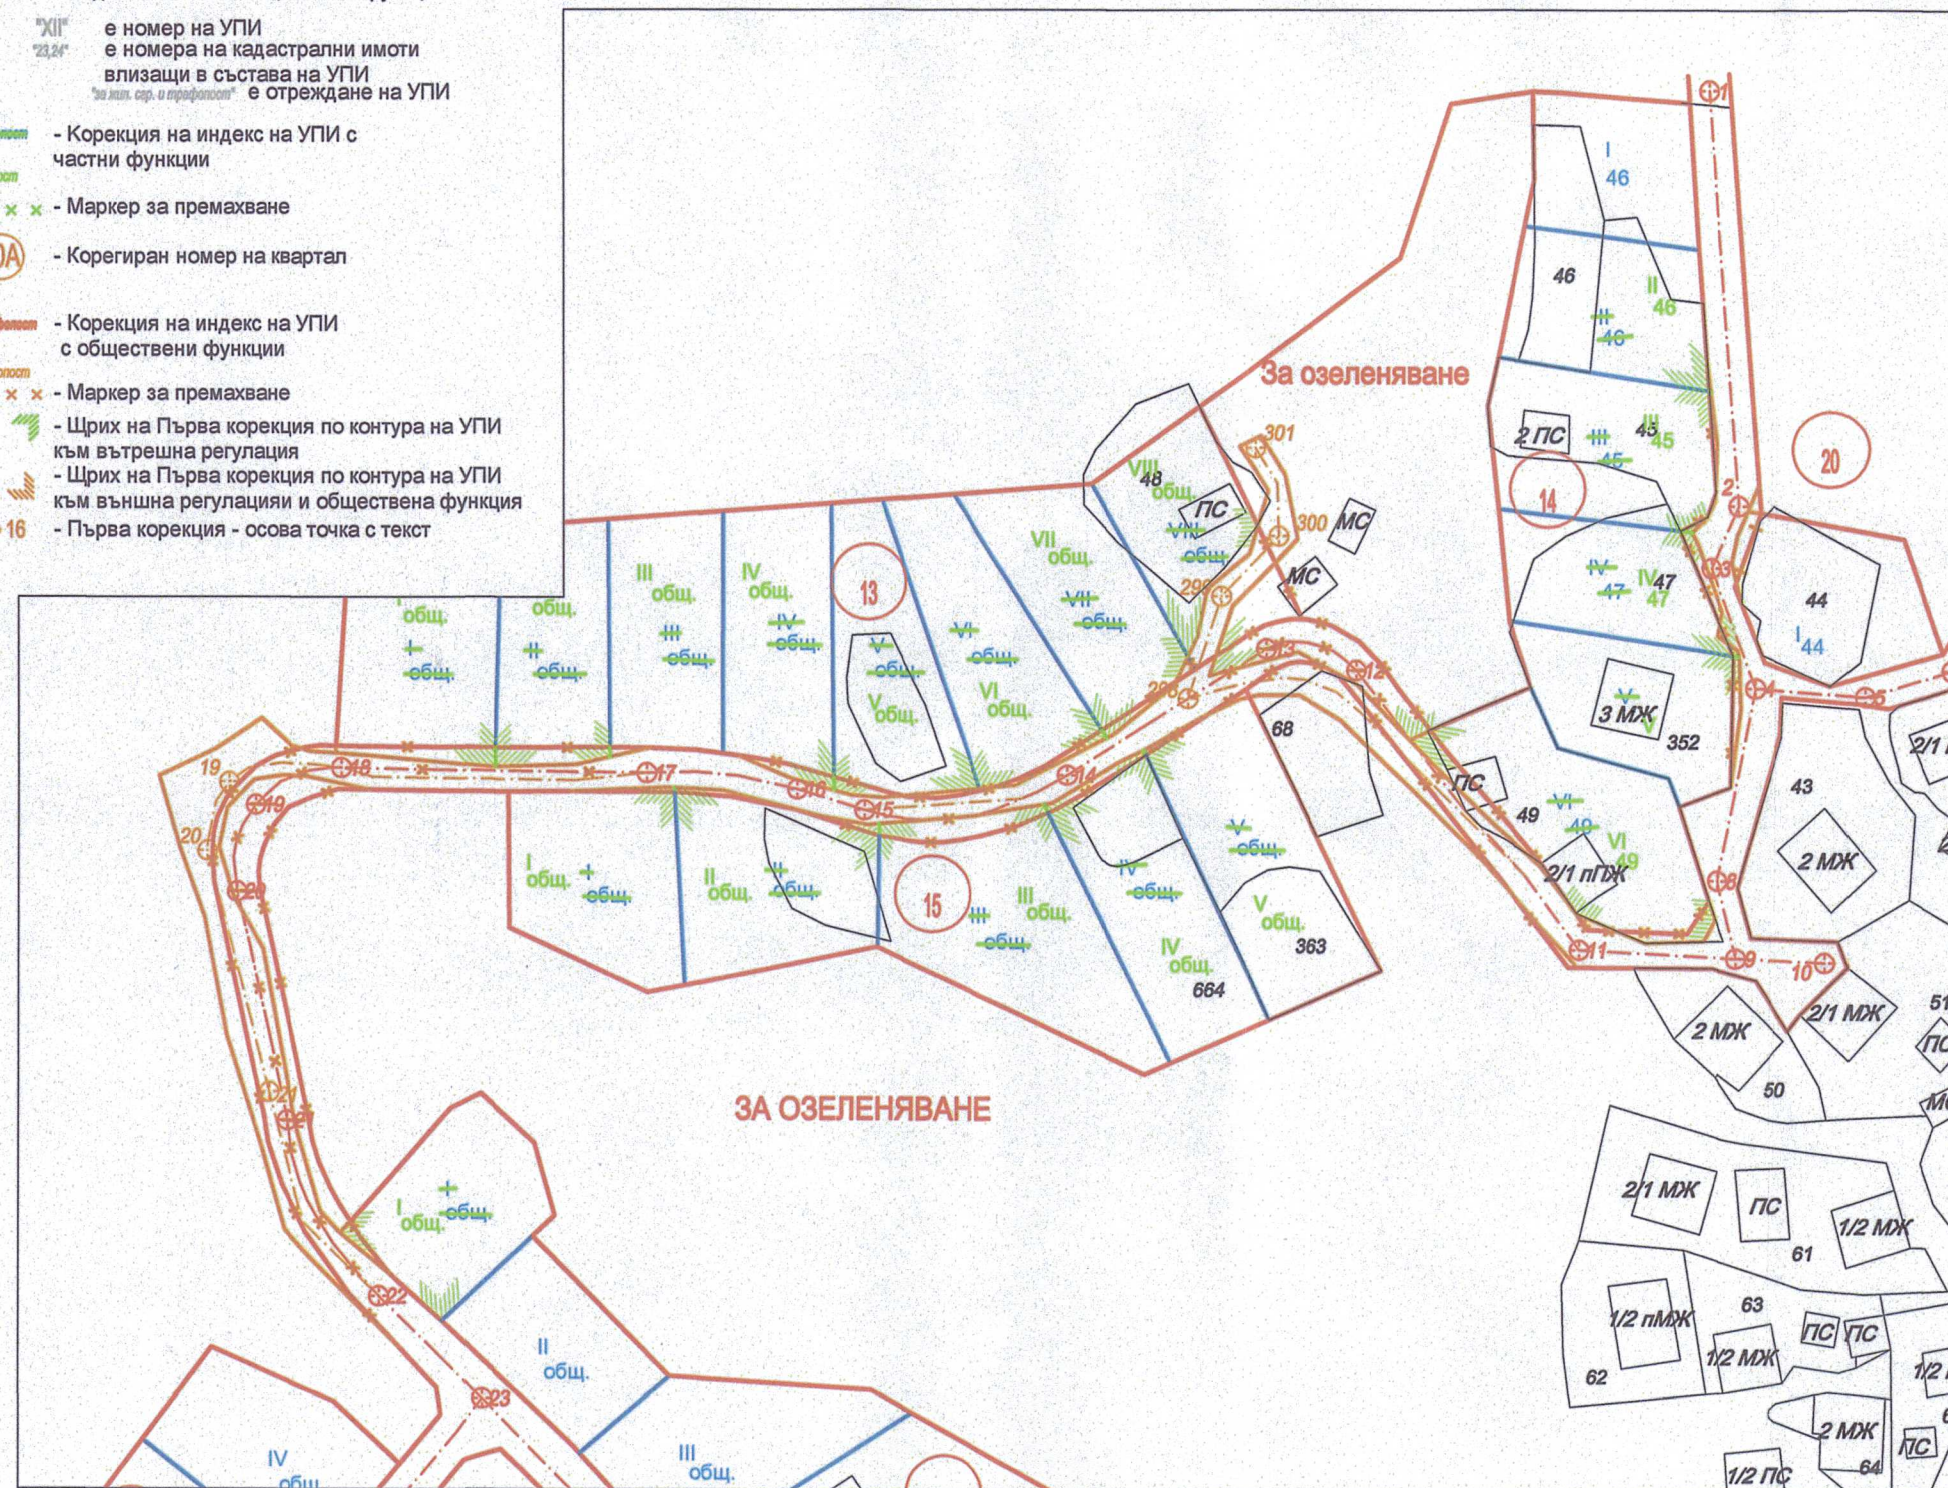

1. Действащ кадастрален и регулационен план на с. Долно Осеново, община Симитли, одобрен със Заповед № 82 от 1990г., на кмета на Община Симитли;
2. Изменение на регулационния план на с. Долно Осеново, община Симитли, одобрен с Решение №382 от 21.06.2023г., на ОбС - гр. Симитли;
3. Изменение на регулационния план на с. Долно Осеново, община Симитли, одобрен с Решение №478 от 28.08.2023г., на ОбС - гр. Симитли;
4. Изменение на регулационния план на с. Долно Осеново, община Симитли, одобрен с Решение №35 от 22.12.2023г., на ОбС - гр. Симитли;

ОБЕКТ:

Подробен устройствен план /ПУП/ - план за уличната регулация /ПУР/ за изменение на улица от о.т. 1 до о.т. 23 и образуване на нова улица/алея от нова о.т. 298 до нова о.т. 301 по действащият регулационен план на с. Долно Осеново, община Симитли

МЕСТОПОЛОЖЕНИЕ: с. Долно Осеново, община Симитли

ВЪЗЛОЖИТЕЛ: Община Симитли

ФАЗА: РП

ДАТА: юли 2025г.

Коорд. система БГС 2005, Височинна система Балтийска

гр. Благоевград, 2700
ул. "Тодор Александров" № 47,
етаж 2, офис № 8,
тел. 073/583 434, 0887 476 713,
e-mail: cadpro@abv.bg,
www.cadpro.bg


КАДПРОЕКТ
ПРОЕКТИРАНЕ И КАДАСТЪР

ПРОЕКТАНТ ПО ЧАСТ ГЕОДЕЗИЯ:

инж. Димитър Иванов Рошков

Заповед за вписване в АГКК № РД - 15 - 80/03.10.2005 г.

Регистрационен номер в КИИП № 05604

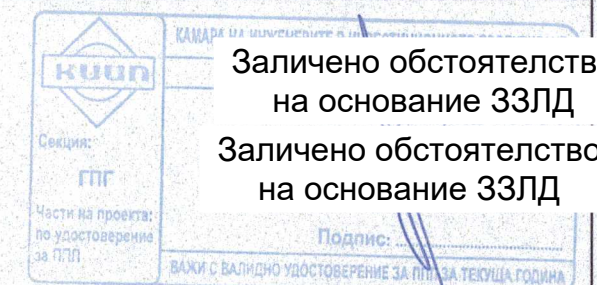

Заличено обстоятелство
на основание ЗЗЛД
Заличено обстоятелство
на основание ЗЗЛД

ЧЕРТЕЖ:

ПУП - ПУР

МАЩАБ: 1:1000

ЛИСТ: 1/1

Съгласували:

Подпис

Одобряващи и съгласуващи органи: