

**Подробен устройствен план /ПУП/ - план за улична регулация /ПУР/
за образуване на нови улици и алеи от нова о.т. 242 до нова о.т. 259 по действащият
регулационен план на с. Долно Осеново, община Симитли**

съгласно чл. 134, ал. 2, т.6 от ЗУТ


- ЛЕГЕНДА:**
- 19A 19 - Номер на квартал
 - - Корекция - Вътрешна регулационна линия
 - - Корекция - Улична регулационна линия и общински имоти
 - XII 23,24 за жит. сар. и трафопост - Индекс на УПИ с частни функции
 - XII 23,24 за общ. сар. и трафопост - Индекс на УПИ с обществени функции
 - "XII" 23,24 - е номер на УПИ
"23,24" - е номера на кадастрални имоти
влизачи в състава на УПИ
"за жит. сар. и трафопост" - е отреждане на УПИ
 - XII 23,24 за общ. сар. и трафопост - Корекция на индекс на УПИ с частни функции
 - XII 23,24 за жит. сар. и трафопост - Корекция на индекс на УПИ с обществени функции
 - x x x x x x - Маркер за премахване
 - 20 20A - Корегиран номер на квартал
 - XII 23,24 за общ. сар. и трафопост - Корекция на индекс на УПИ с обществени функции
 - XII 23,24 за жит. сар. и трафопост - Корекция на индекс на УПИ с частни функции
 - x x x x x x - Маркер за премахване
 - - Шрих на Първа корекция по контура на УПИ към вътрешна регулация
 - - Шрих на Първа корекция по контура на УПИ към външна регулация и обществена функция
 - 16 - Първа корекция - осова точка с текст

1. Действащ кадастрален и регулационен план на с. Долно Осеново, община Симитли, одобрен със Заповед № 82 от 1990г., на кмета на Община Симитли;

2. Изменение на регулационния план на с. Долно Осеново, общин Симитли, одобрен с Решение №382 от 21.06.2023г., на ОбС - гр. Симитли;

3. Изменение на регулационния план на с. Долно Осеново, общин Симитли, одобрен с Решение №478 от 28.08.2023г., на ОбС - гр. Симитли;

4. Изменение на регулационния план на с. Долно Осеново, общин Симитли, одобрен с Решение №35 от 22.12.2023г., на ОбС - гр. Симитли;

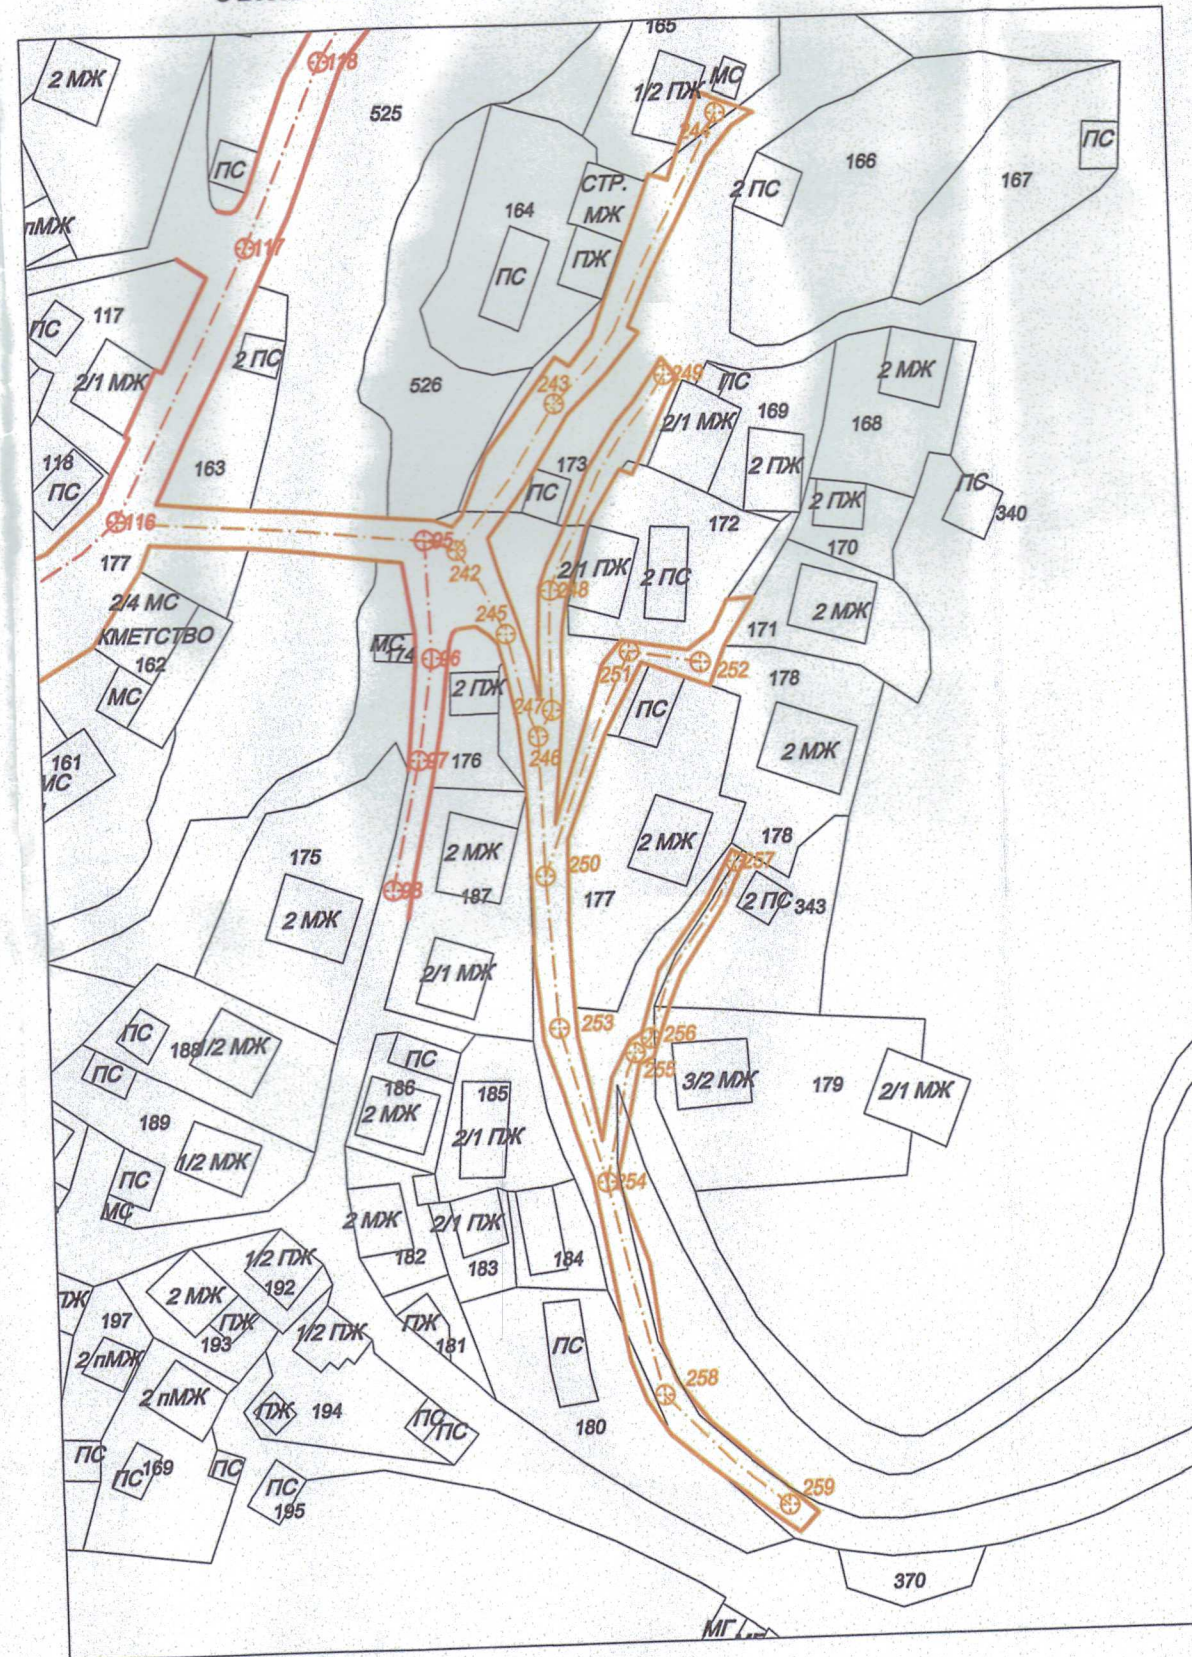

ОБЕКТ:

Подробен устройствен план /ПУП/ - план за улична регулация /ПУР/ за образуване на нови улици и алеи от нова о.т. 242 до нова о.т. 259 по действащият регулационен план на с. Долно Осеново, община Симитли

МЕСТОПОЛОЖЕНИЕ: с. Долно Осеново, община Симитли

ВЪЗЛОЖИТЕЛ: Община Симитли

ФАЗА: РП

ДАТА: юли 2025г.

Коорд. система БГС 2005, Височинна система Балтийска

гр. Благоевград, 2700
ул. "Тодор Александров" № 47,
етаж 2, офис № 8,
тел. 073/583 434, 0887 476 713,
e-mail: cadpro@abv.bg,
www.cadpro.bg

КАДПРОЕКТ
ПРОЕКТИРАНЕ И КАДАСТЪР

ПРОЕКТАНТ ПО ЧАСТ ГЕОДЕЗИЯ:

инж. Димитър Иванов Рошков
Заповед за вписване в АГКК № РД - 15 - 80/03.10.2005 г.
Регистрационен номер в КИИП № 05604



Заличено обстоятелство
на основание ЗЗЛД
Заличено обстоятелство
на основание ЗЗЛД
Заличено обстоятелство
на основание ЗЗЛД

ЧЕРТЕЖ:
ПУП - ПУР

МАЩАБ: 1:1000

ЛИСТ: 1/1

Съгласували:

Подпис

Одобряващи и съгласуващи органи: