

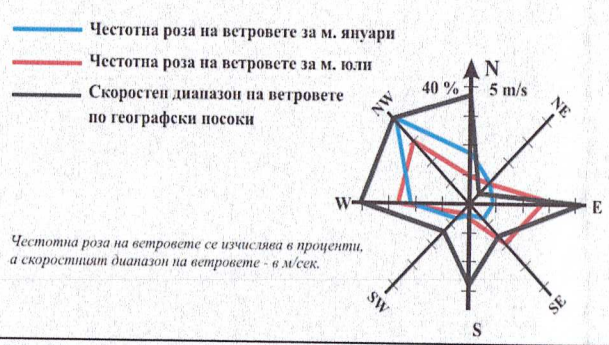
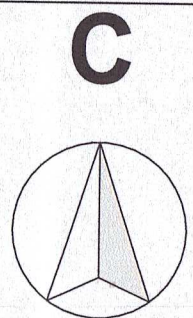


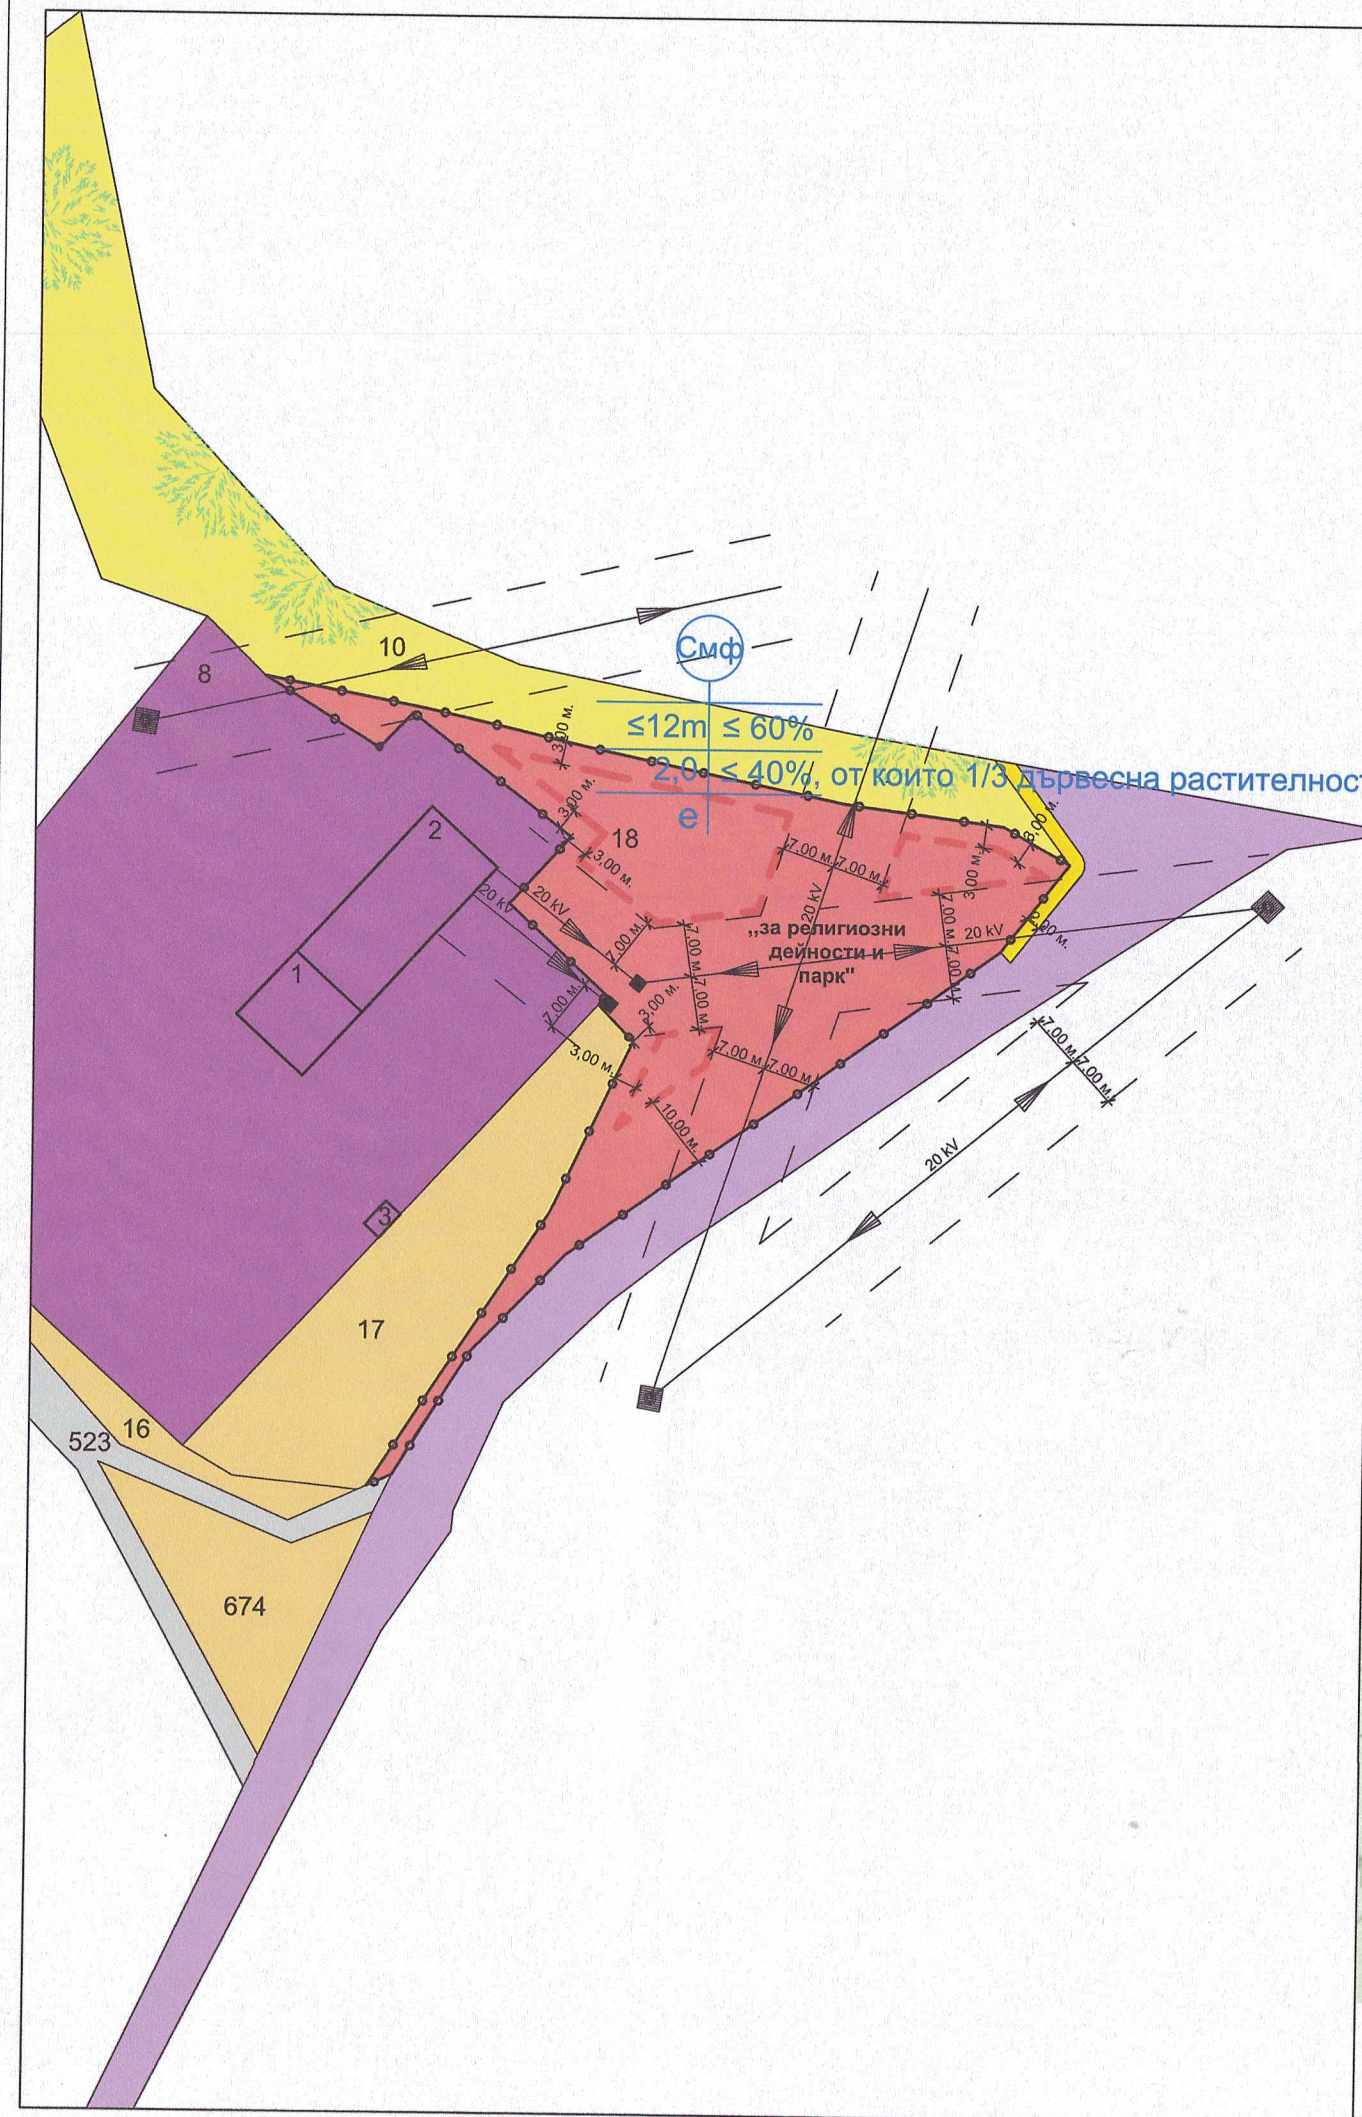

ПОКАЗАТЕЛИ ЗА УСТРОЙСТВО И ЗАСТРОЯВАНЕ	
ПИ	373.18
Площ на имота	2 700 m ²
Допустима плътност на застрояването	max 60%
Допустима интензивност на застрояването	2,0
Озеленяване	min 40%

ИЗВАДКА ОТ ОУП
на общ. Симитли, одобрен с Решение № 142
по Протокол № 15 от 04.07.2024г.
на ОбС - гр. Симитли

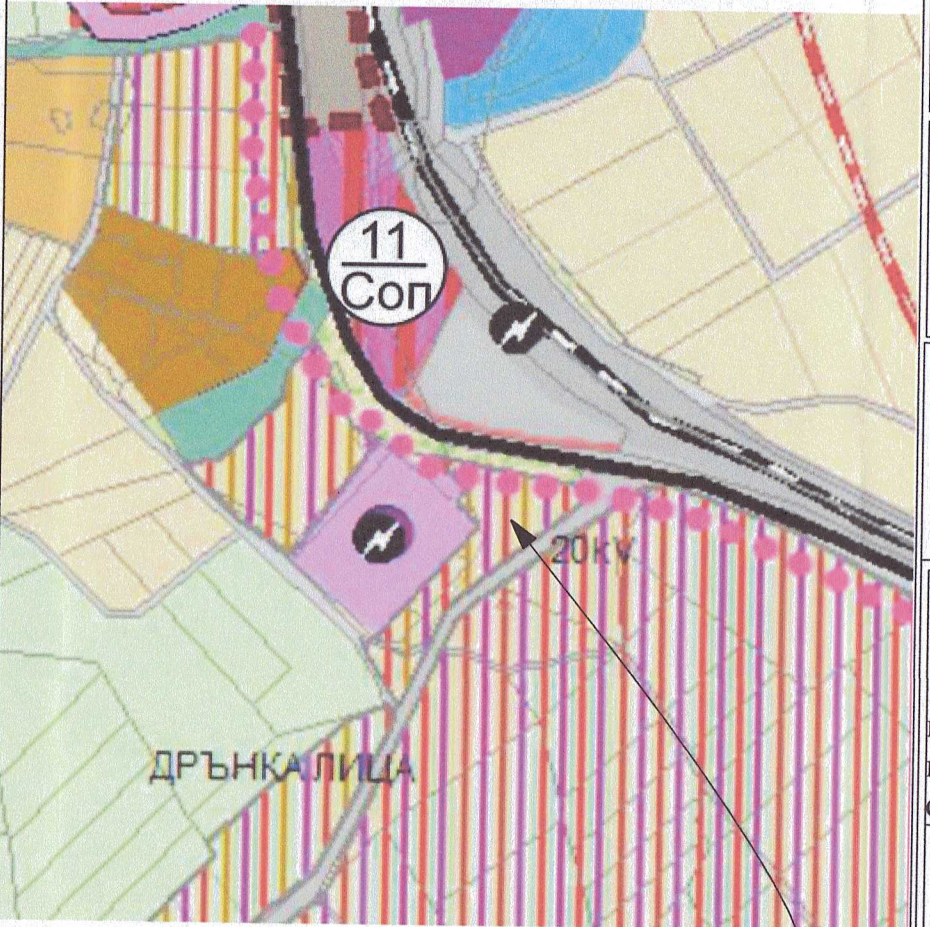

имот с идентификатор 66460.373.18

ЛЕГЕНДА:

- Ограничителна линия за застрояване
- Имотни граници
- Граница на разработка
- Въздушен електропровод
- Стоманорешетъчен стълб - 20 kV
- Сервитутни линии
- Пешеходни площи - реализиран тротоар
- Нефбработваеми земи
- Гори и храсти в земеделска земя
- Предимно производствена зона
- Смесена многофункционална зона
- За местен път
- Селскостопански горски ведомствен път

ОГРАНИЧЕНА ПРОЕКТАНТСКА ПРАВОСПОСОБНОСТ
арх. РЕНИ
ПЕТРОВА ВАКАНИНА
Заличено обстоятелство
на основание ЗЗЛД



МОТИВИРАНО ПРЕДЛОЖЕНИЕ ЗА ПУП - ПЗ

За промяна предназначението на
имот с идентификатор 66460.373.18,
м. „Дрънкалица“ по КККР на гр. Симитли,
общ. Симитли, обл. Благоевград

МОТИВИРАНО ПРЕДЛОЖЕНИЕ ЗА ПОДРОБЕН УСТРОЙСТВЕН ПЛАН - ПЛАНА ЗА ЗАСТРОЯВАНЕ (ПУП-ПЗ)

ВЪЗЛОЖИТЕЛ:	ОБЩИНА СИМИТЛИ	M1:1000
ПРОЕКТАНТ:	арх. Рени Ваканина	Арх.