


ПУП-ПЛАН ЗА РЕГУЛАЦИЯ

М 1:500

МОТИВИРАНО ПРЕДЛОЖЕНИЕ
за ПУП - план за регулация /ПР/ и ПУП-ПУР /план за улична регулация/

по ул. "Сердика", участъка заключен между о.т.48 и о.т.49
и обособяване на нови УПИ IX - общ. и УПИ X - общ. в кв. 86а
по плана на гр. Симитли, общ. Симитли

Площ на новообразувано УПИ IX - общ. - с площ - 650 кв. м.
Площ на новообразувано УПИ X - общ. - с площ - 462 кв. м.

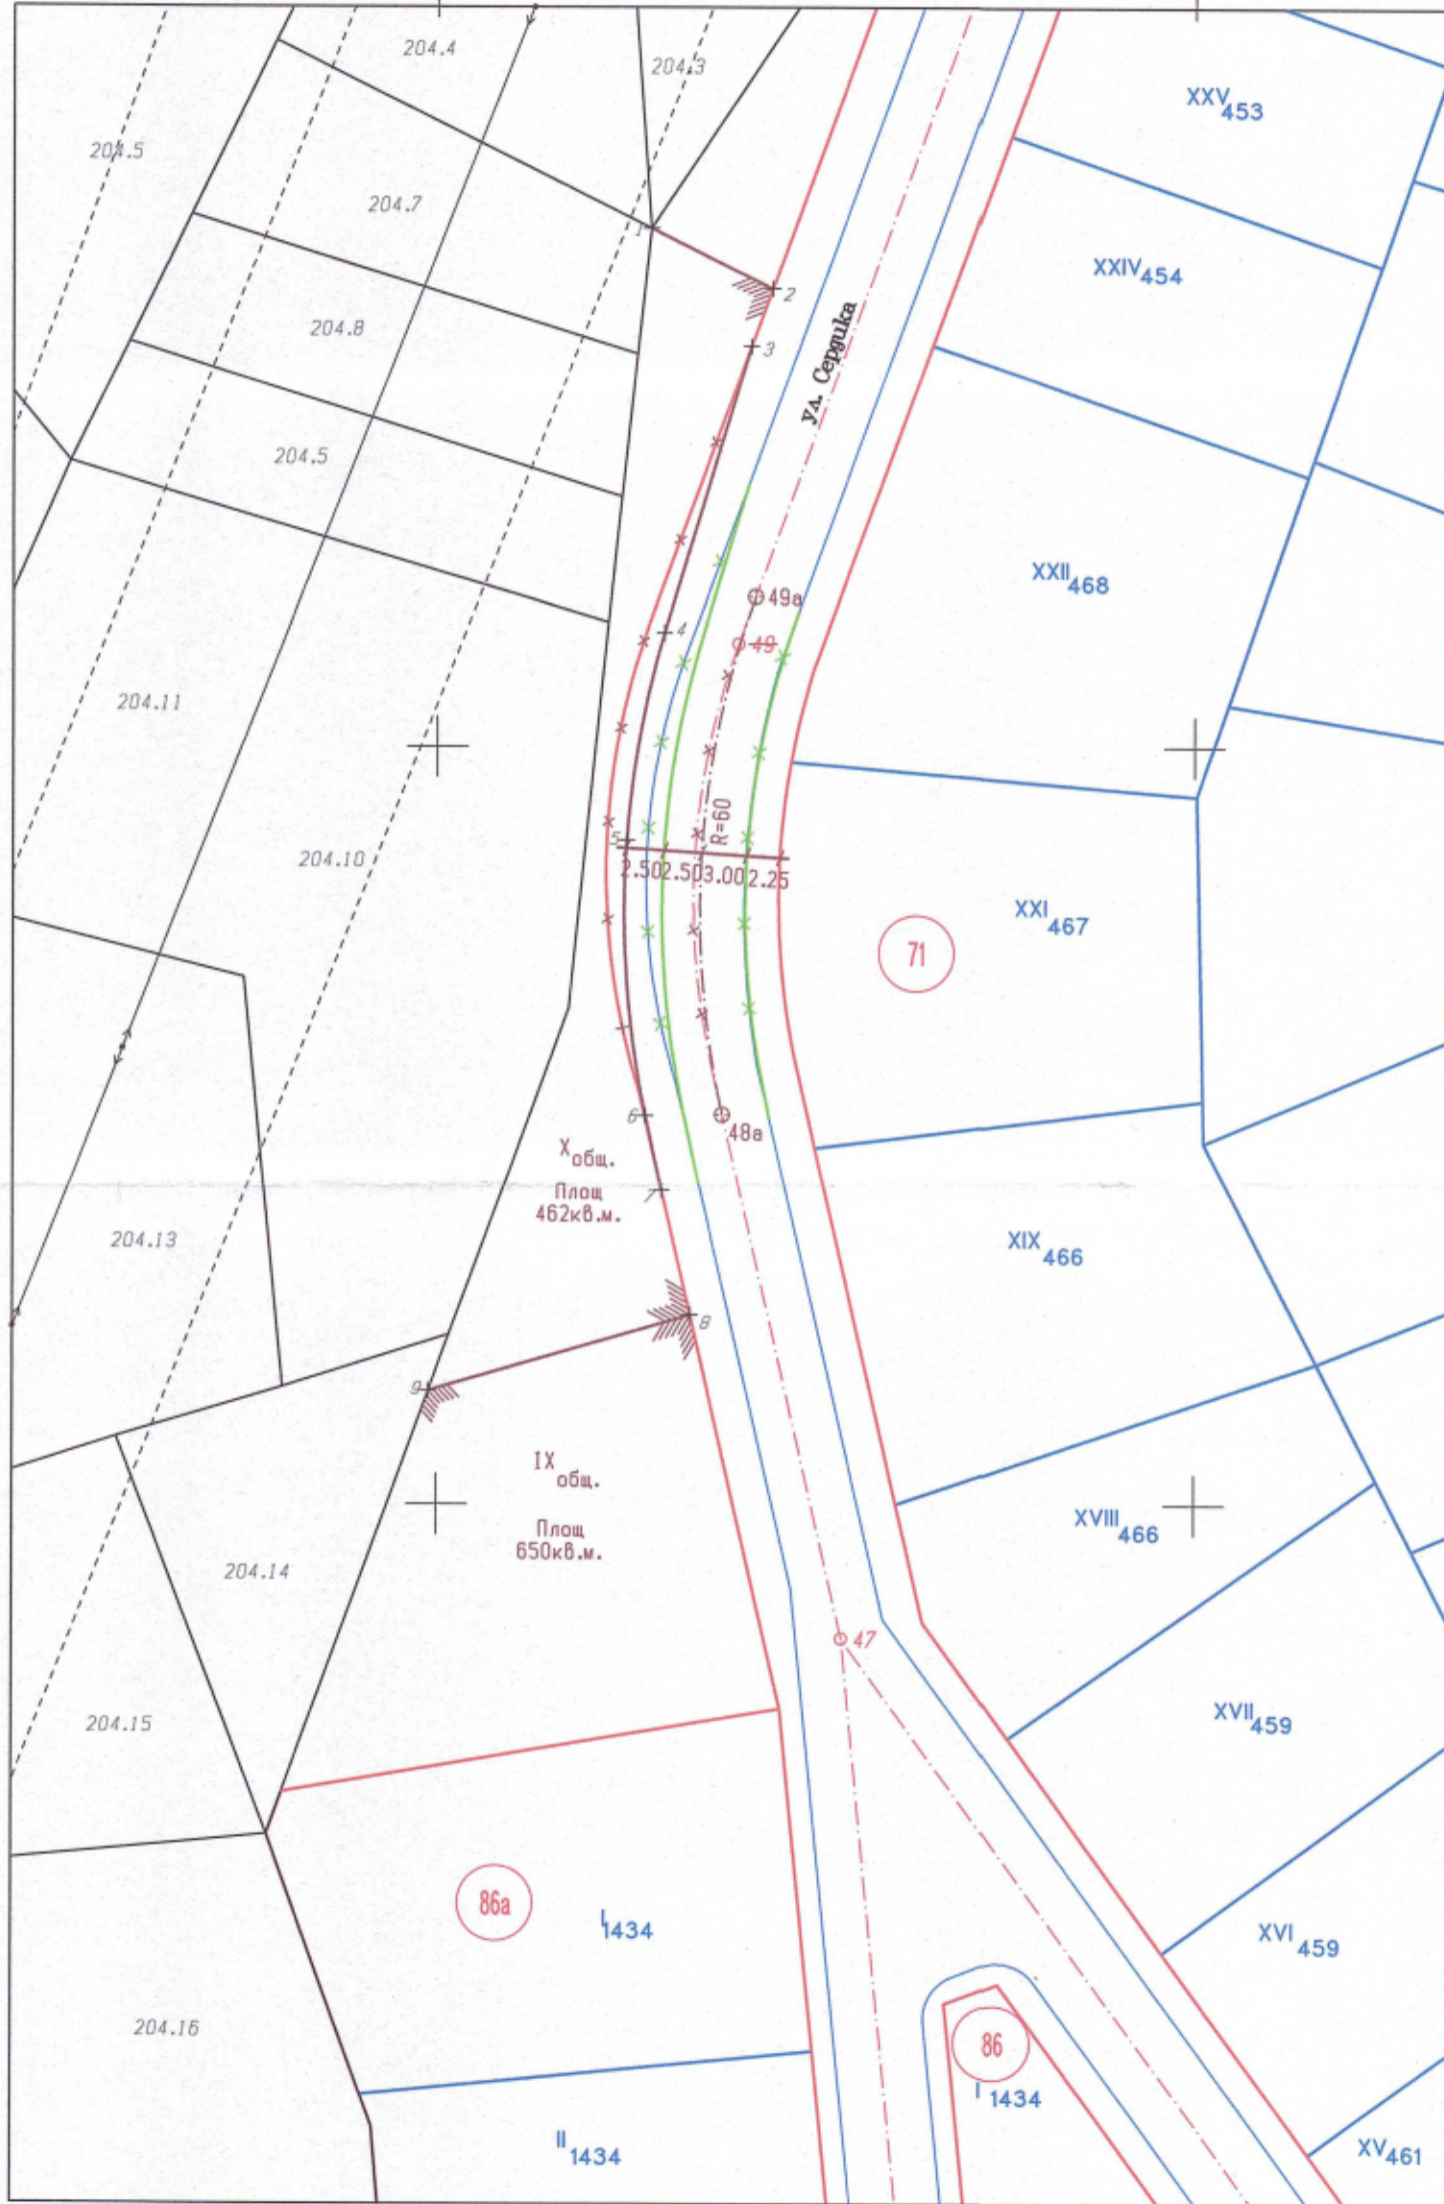

Координати на УПИ IX - общ. и УПИ X - общ. в кв. 86а
Координатна с-ма 1970 г.

N°	X (m)	Y (m)
1.	4514734.199	8480514.098
2.	4514730.213	8480522.136
3.	4514726.404	8480520.736
4.	4514707.511	8480515.006
5.	4514693.836	8480512.531
6.	4514675.715	8480513.769
7.	4514670.779	8480514.855
8.	4514662.512	8480516.756
9.	4514657.457	8480499.439

Координати на особни точки
Координатна с-ма 1970 г.

N°	X (m)	Y (m)
48а.	4514675.781	8480518.874
49а.	4514709.864	8480521.047



2024
Благоевград

	КАМАРА НА ИНЖЕНЕРИТЕ В ИНВЕСТИЦИОННОТО ПРОЕКТИРАНЕ
	ПЪЛНА ПРОЕКТАНТСКА ПРАВОСПОСОБНОСТ
Селище:	ГПГ
Частта на проекта: по удостоверение за ПУП	Регистрационен № 14027 инж. МИЛКО ФИЛИПОВ ЯНЧЕВ
ВАЖИ С ВАЛИКУ	Заличено обстоятелство на основание ЗЗЛД

/инж. Милко Янчев/