


ПУП-ПЛАН ЗА РЕГУЛАЦИЯ, ОКОНЧАТЕЛЕН ПРОЕКТ

ПРОМЕНА РЕГУЛАЦИОННИТЕ ГРАНИЦИ НА УПИ VIII И Х В КВАРТАЛ 40 ПО ИМОТНИ ГРАНИЦИ НА ДП "НКЖИ"

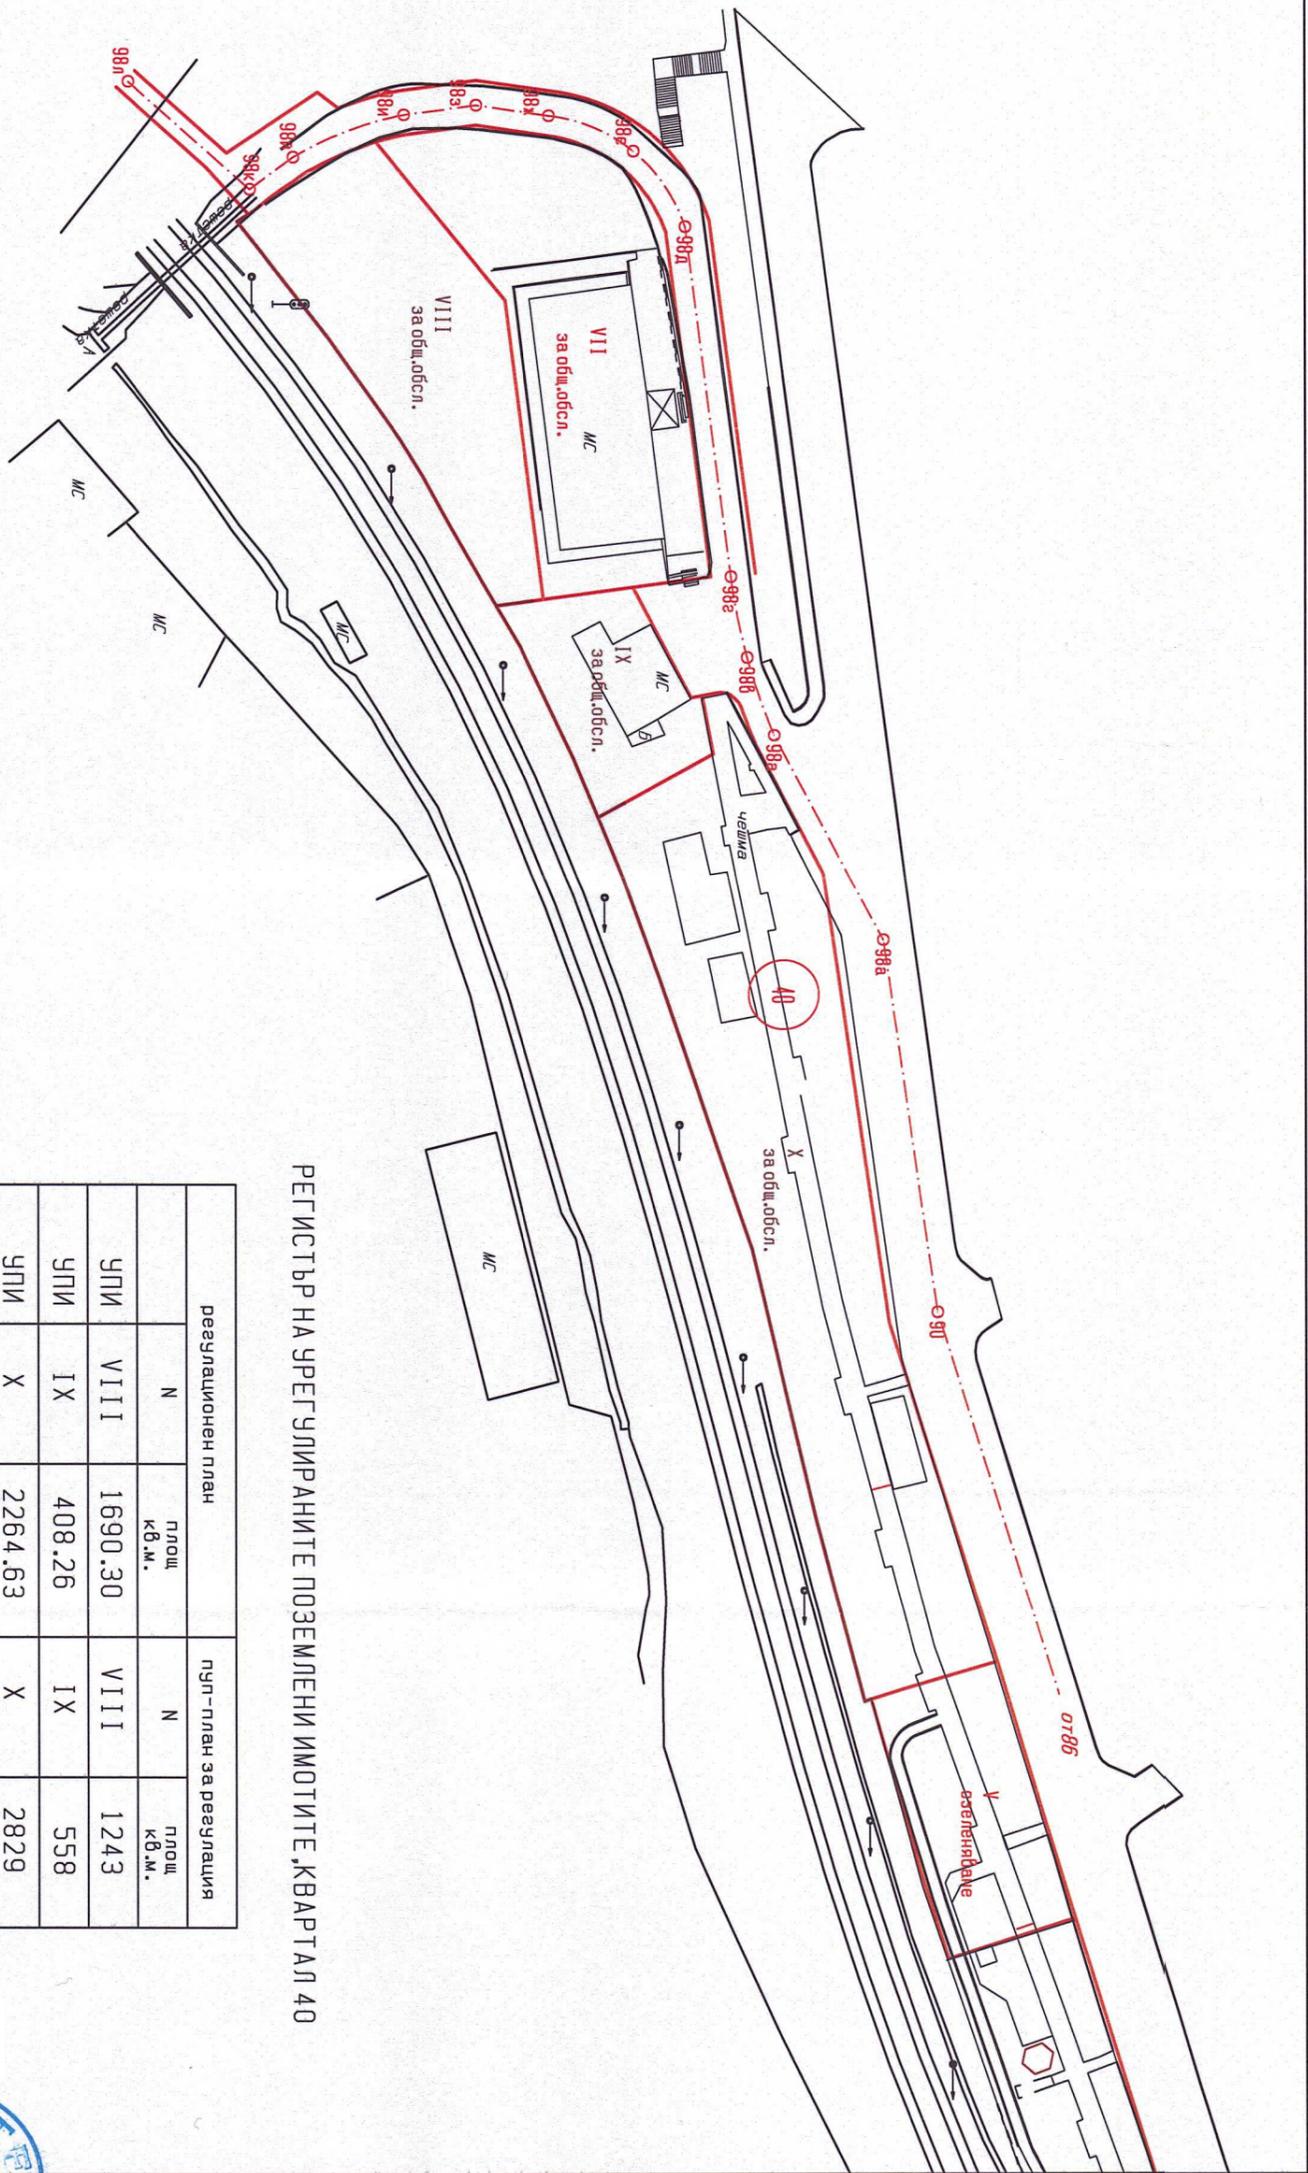

РЕГИСТЪР НА УРЕГУЛИРАНИТЕ ПОЗЕМЛЕНИ ИМОТИТЕ, КВАРТАЛ 40

регуляционен план		пуп-план за регулация	
N	площ кв.м.	N	площ кв.м.
УПИ VIII	1690.30	VIII	1243
УПИ IX	408.26	IX	558
УПИ X	2264.63	X	2829

1:1000

Секция: **КЖП**
 ГПГ
 ЗАЩИЩА НА ИМЖЕНЕ
 ПЛЪНКА П/Ф

Заличено обстоятелство на основание ЗЗЛД

Заличено обстоятелство на основание ЗЗЛД

3576
 Ж. С. С. С.
 В. ТОШЕВ
 ДЪЛГА ГОДИНА