


ПОДРОБЕН УСТРОЙСТВЕН ПЛАН (ПУП) - ПЛАН ЗА ЗАСТРОЯВАНЕ (ПЗ)

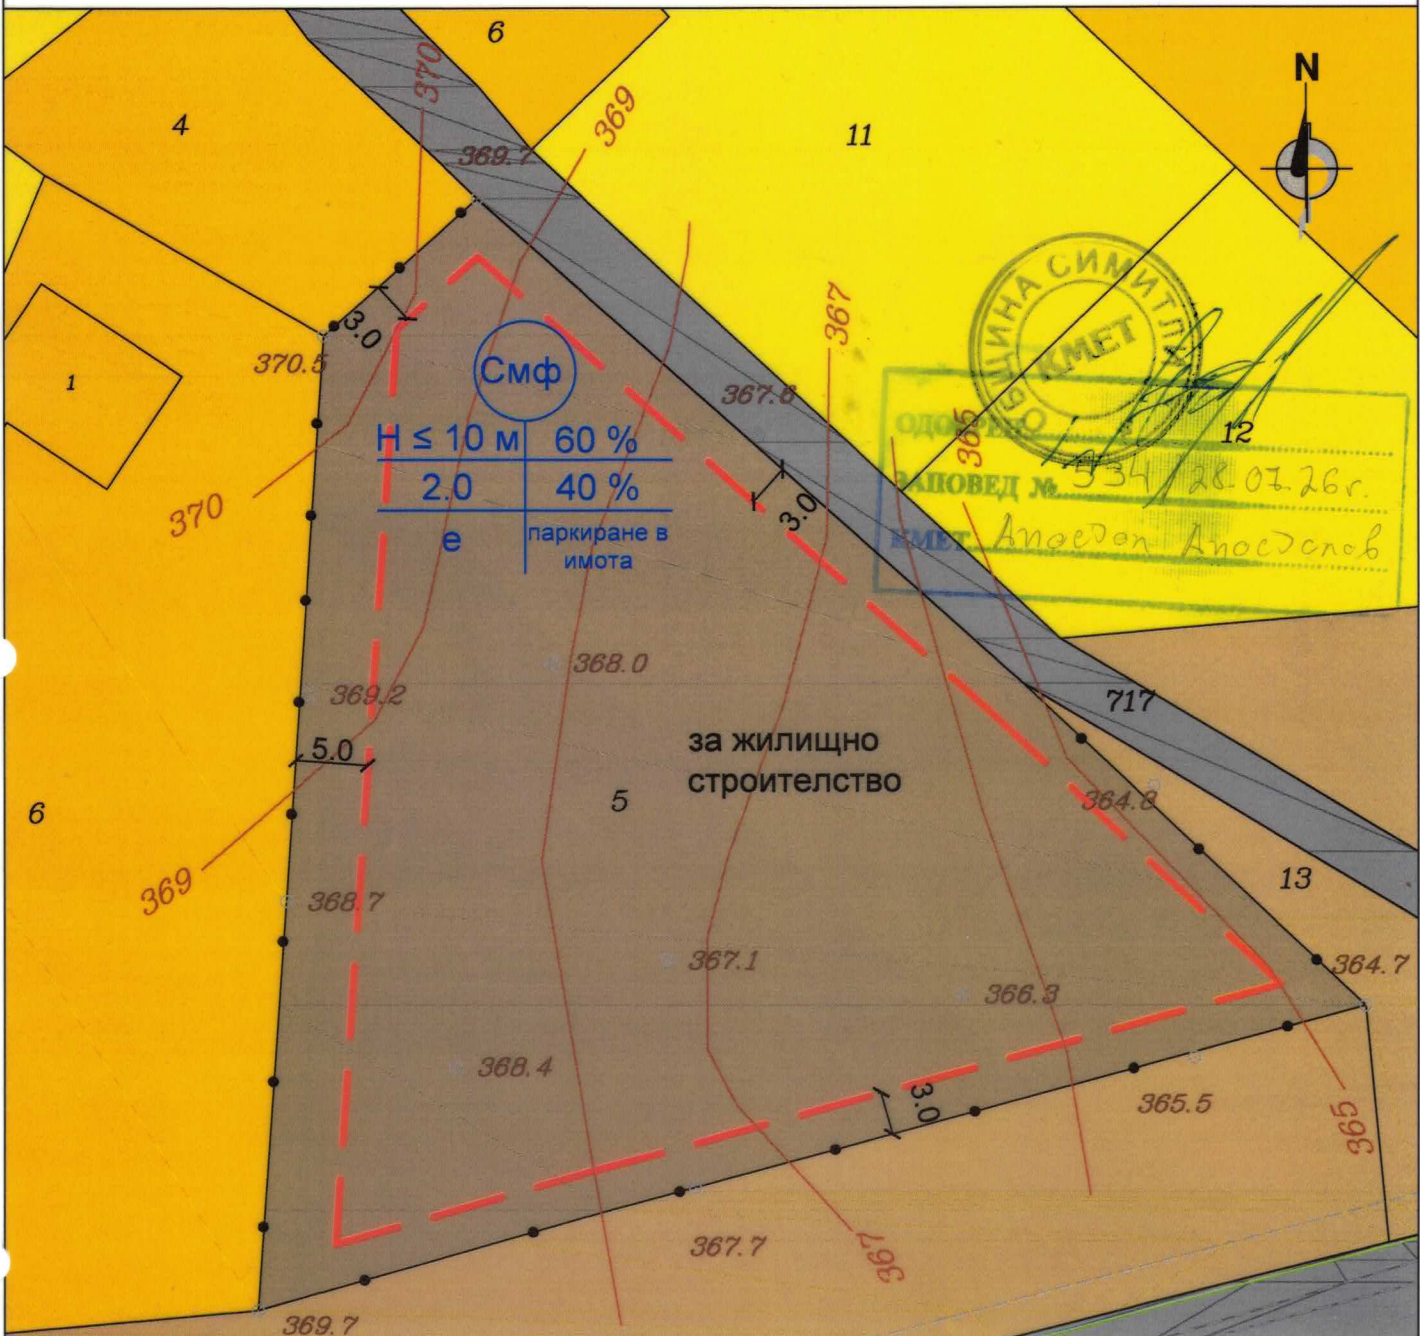

ЛЕГЕНДА:

- Ограничителна линия на застрояване
- Граница на промяна на режим на устройство и застрояване
- Жилищна устройствена зона
- Обработваеми земи - ниви
- Обработваеми земи - трайни насаждения
- Необработваеми земи
- Полски път

Имот с №	Устройствена зона	Градоустройствени параметри			Етажност вис. в м.	Начин на застрояване
		П застр.	Кинт.	П озел.		
66460.465.5	Смф	60%	2.0	40%	≤ 10 м	свободно - е

ОБЕКТ: ПУП - ПЗ за промяна предназначението на имот с идентификатор 66460.465.5 в местността „Стария андж“ по кадастралната карта на гр. Симитли от „нива“ в „за жилищно строителство“.

Възложител: Васко Методиев Топузов

Част: Градоустройство

Фаза на проектиране: окончателен проект

Мащаб: 1:500

Дата: 2025 г.

Заличено обстоятелство на основание ЗЗЛД

Проектант: урб. В. Митева