Мотивирано предложение за ПУП - ПЗ
за промяна предназначението на имот с идентификатори 66460.150.13 от "нива" в "за жилищно строителство", местност "Старо село" по КККР на гр.Симитли, общ. Симитли

ЛЕГЕНДА:

- Смф - Смесена многофункционална устройствена зона
- Обработваеми земи - ниви
- Жилищно строителство
- Терен за транспортна територия
- Обработваеми земи - трайни насаждения
- Необработваеми земи
- Кадастър
- Граница на промяна режима на устройство и застрояване
- Ограничителна линия на застрояване

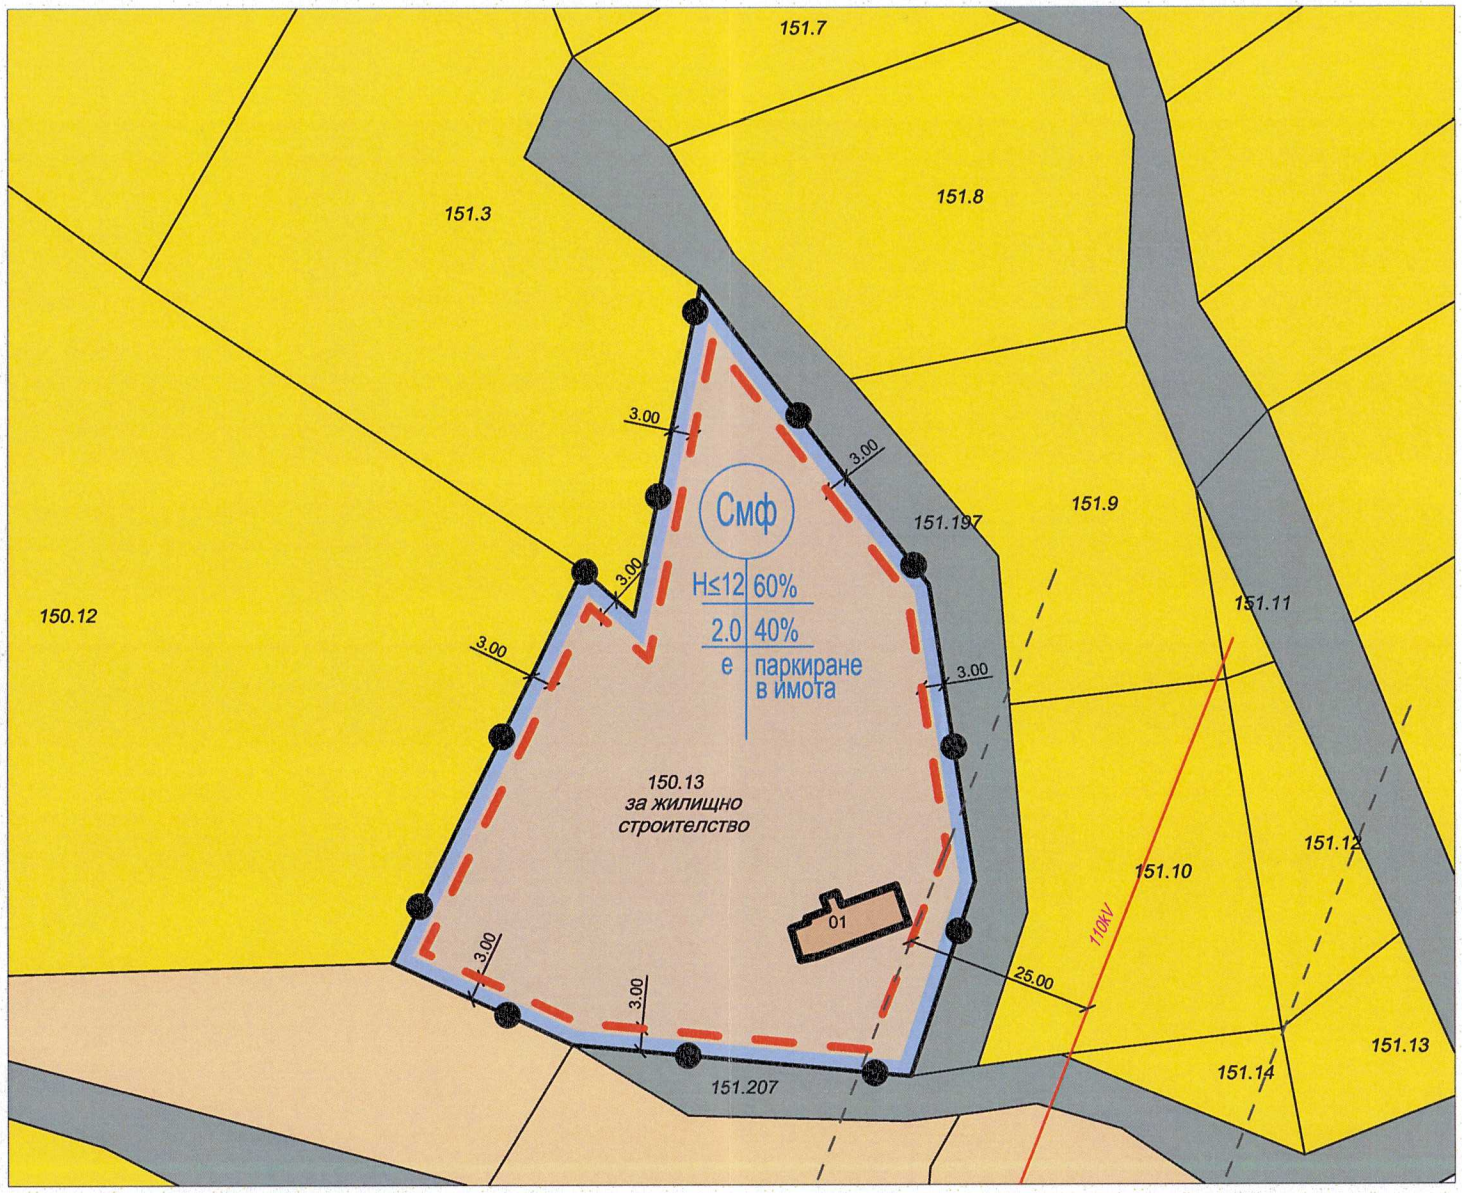

М 1:1000

1. Действаща кадастрална карта на гр.Симитли, общ. Симитли, одобрена със Заповед № РД-18-472 от 16.07.2019г. на Изпълнителния Директор на АГКК

Номер на квартал	Номер на поземлен имот и/или на урегулиран поземлен имот	Устройствена зона	Поземлен имот с установено предназначение	Площ в кв.м.	Височина в м (Етажност)			Градоустройствени параметри			Начин на застрояване			Забележка
					Задължителна	Максимална	Възможна "от-до"	Плътност на застрояване (Пзастр)	Интензивност на застрояване (Кинт)	Минимална озеленена площ	Свободно - е	Свързано в два имота - д	Свързано - с	
1	2	3	4	5	6	7	8	9	10	11	12	13	14	15
	66460.150.13	Смф	за жилищно строителство	4611		12		60	2.0	40%	•			

ОБЕКТ:
Мотивирано предложение за ПУП - ПЗ за промяна предназначението на имот с идентификатори 66460.150.13 от "нива" в "за жилищно строителство" , местност "Старо село" по КККР на гр.Симитли, общ. Симитли

МЕСТОПОЛОЖЕНИЕ: гр. Симитли, общ. Симитли

ВЪЗЛОЖИТЕЛ:
Димитър Йорданов Кръстев

ФАЗА: РП **ДАТА:** май 2025г.

Коорд. система БГС 2005, Височинна система Балтийска

гр. Благоевград, 2700
ул. "Тодор Александров" № 47, етаж 2, офис № 8,
тел. 073/583 434, 0887 476 713, e - mail: cadpro@abv.bg,
www.cadpro.bg
КАДПРОЕКТ
ПРОЕКТИРАНЕ И КАДАСТЪР

ПРОЕКТАНТ ПО ЧАСТ АРХИТЕКТУРА:
арх. Пенка Василева Присадашка - Димова
Регистрационен номер в КАБ № 02563

ПЪЛНА ПРОЕКТАНТСКА ПРАВОСПОСОБНОСТ
арх. ПЕНКА В. ПРИСАДАШКА-ДИМОВА
Рег № 02563
дата..... подпис .....

ЧЕРТЕЖ: Мотивирано предложение за ПУП - ПЗ

МАЩАБ: 1:1000

ЛИСТ: 1/1

Съгласували:	Подпис

Одобряващи и съгласуващи органи: