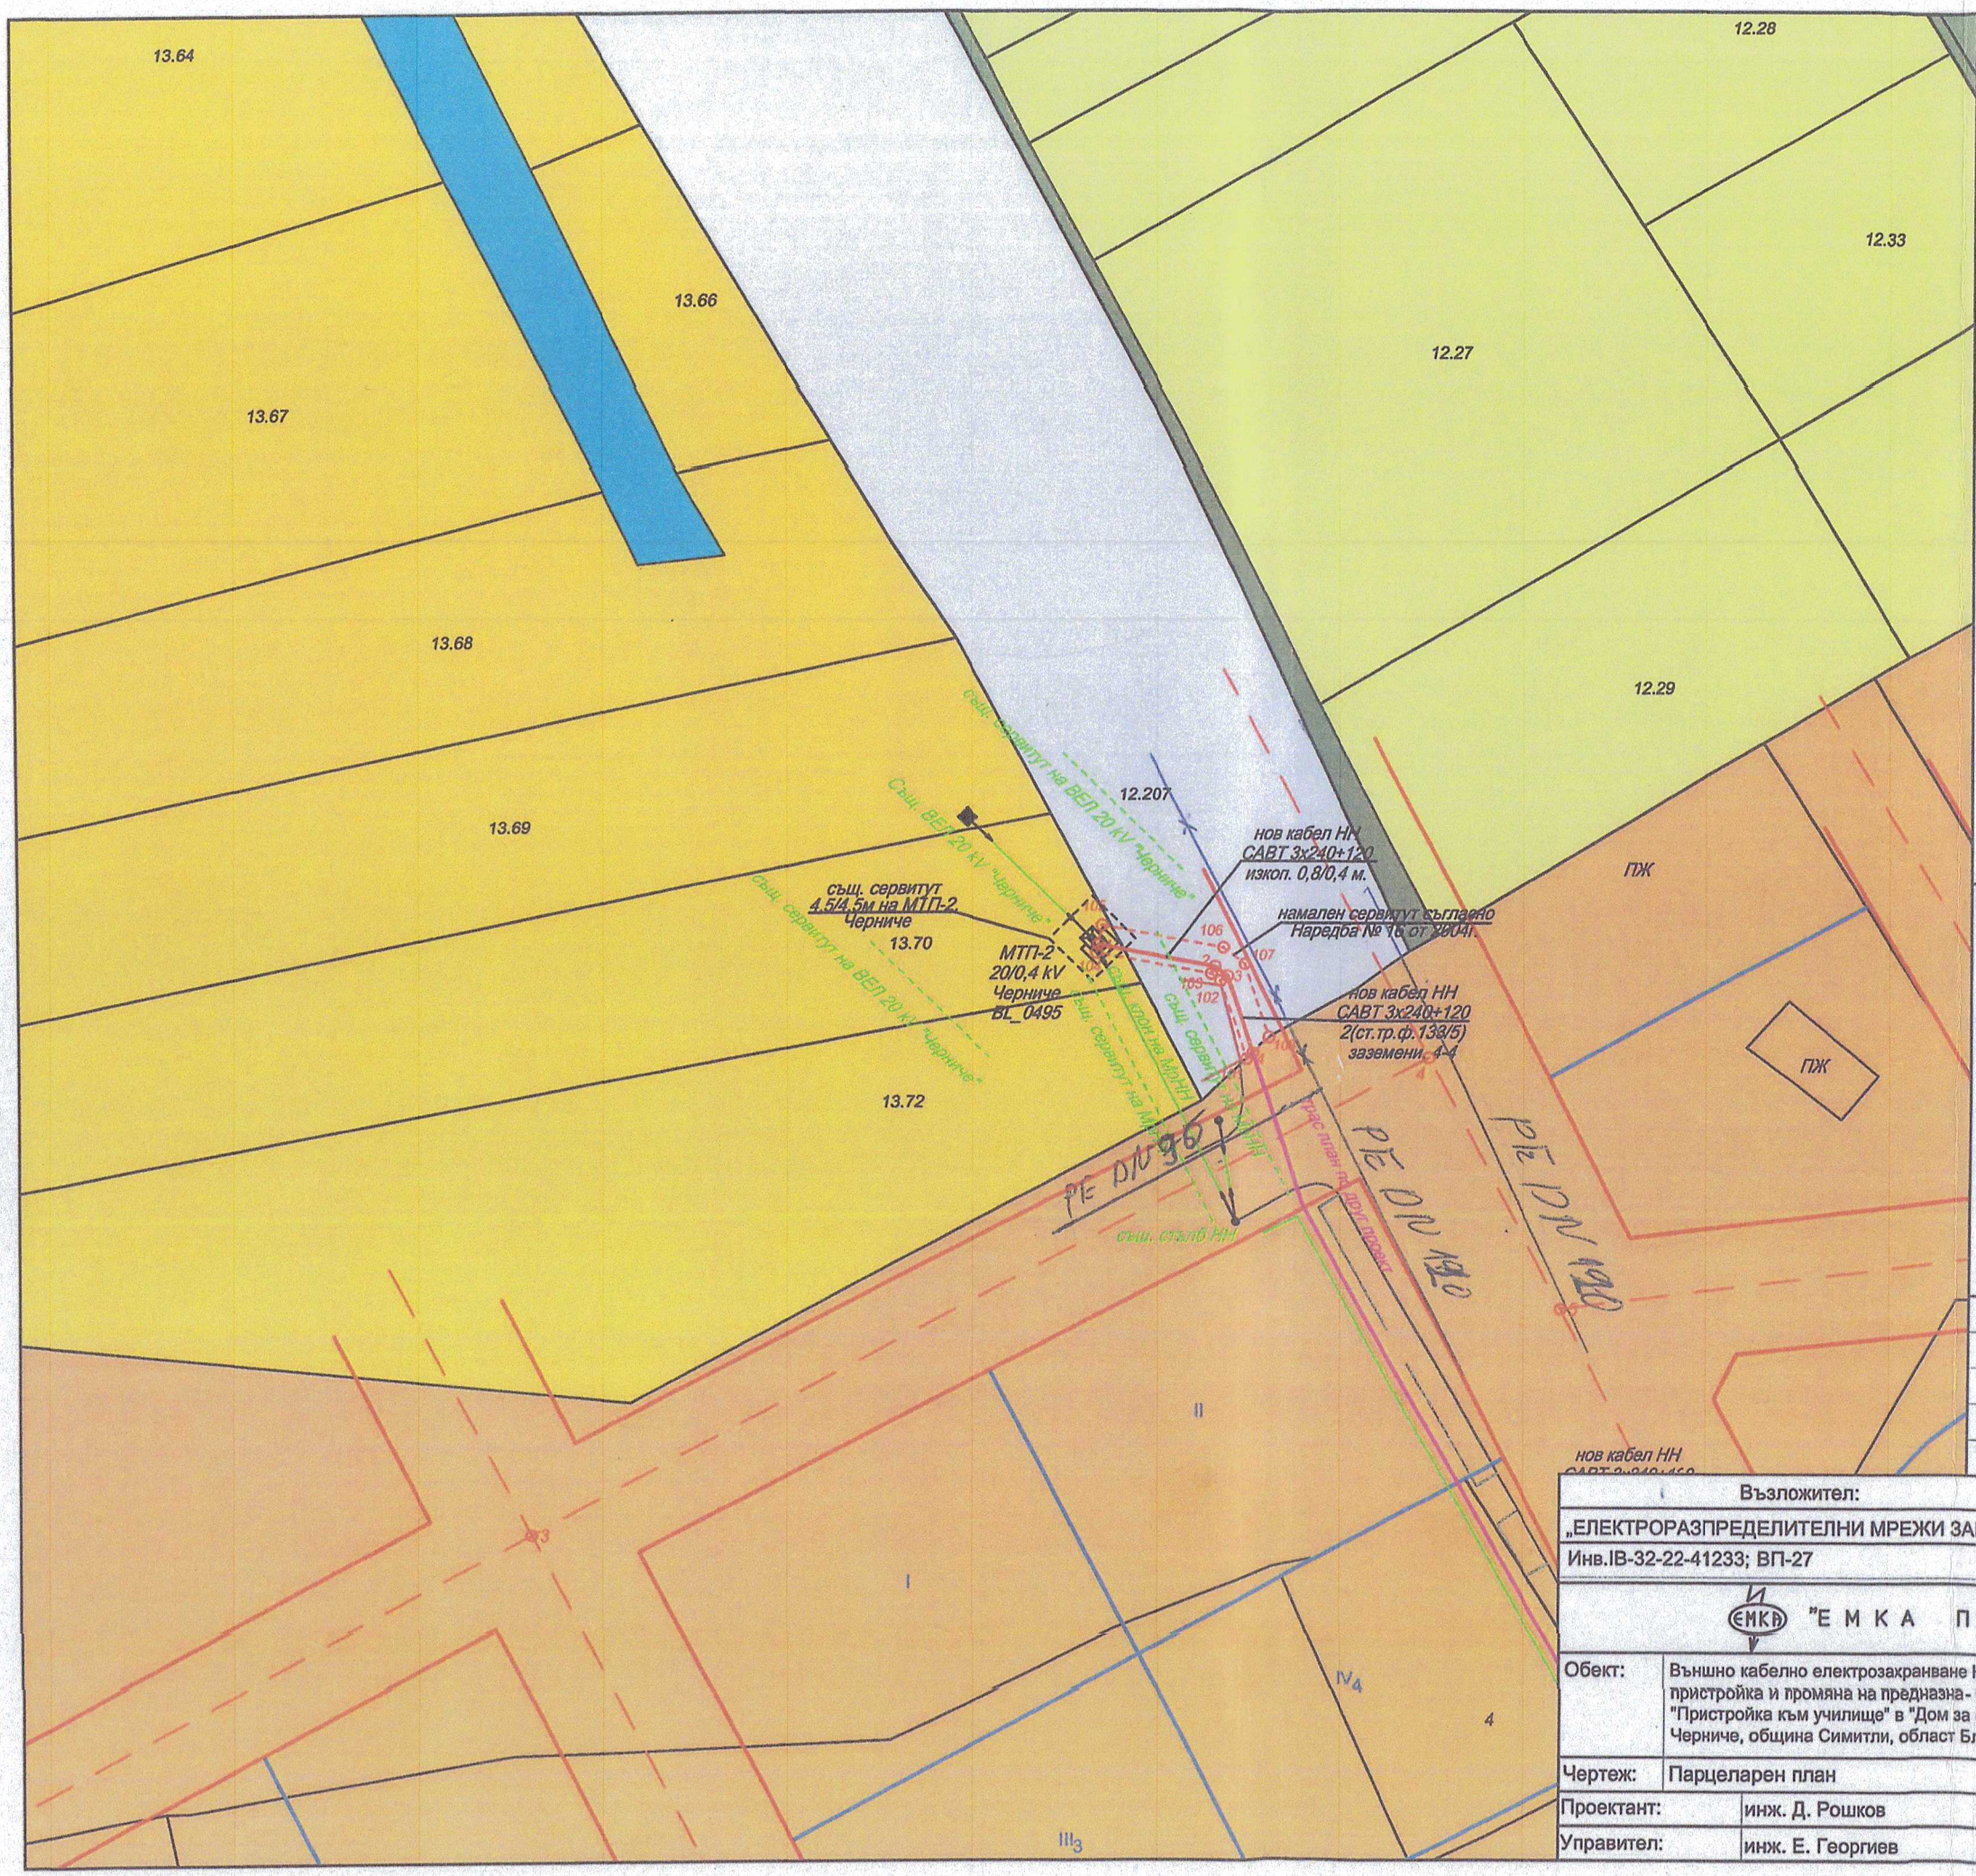

ЛЕГЕНДА

Устройствени зони:

- Обработваеми земи - ниви
- Обраб. земи - трайни насаждения
- Необработваеми земи
- Гори
- Производствени дейности
- Републиканска пътна мрежа
- Общински път
- Обществеообслужващи функции
- Жилищни функции
- Водни площи

Инженерно технически елементи:

- Ос на проектния кабел
- Сервитут на проектния кабел

Съгласувал: .....
/Н-к на СГКК Благоевград/ .....Гимев/

Залично обстоятелство на основание ЗЗЛД

инж. Димитър Иванов Рошков
Заповед за вписване в АГКК №РД-15-80/03.10.2005г.
Регистрационен номер в КИИП № 05604

КИИП
КАМАРА НА ИНЖЕНЕРИТЕ В ИНВЕСТИЦИОННОТО ПРОЕКТИРАНЕ
ПЪЛНА ПРОЕКТАНТСКА ПРАВОСПОСОБНОСТ
Регистрационен № 05604
Инж. ДИМИТЪР ИВАНОВ РОШКОВ
Секция: ГПГ
Частичен проект по удостоверение за ПГП
Подпис:
ВАЖИ С ВАЛИДЕН ГОДИШЕН ЗАПЕЧАТ

Залично обстоятелство на основание ЗЗЛД

Съгласували:	Подпис:
Електрическа	
ПБЗ	
ПБ	
ВОБДВПТН	Няма сер...

Залично обстоятелство на основание ЗЗЛД

Възложител:	Съгласували:	Фамилия
„ЕЛЕКТРОРАЗПРЕДЕЛИТЕЛНИ МРЕЖИ ЗАПАД" ЕАД		
Инв.IB-32-22-41233; ВП-27		

"ЕМКА ПРО-КОНСУЛ ... ООД

Обект:	Външно кабелно електрозахранване НН на "Преустройство, реконст... пристройка и промяна на предназна- чението на бивше "Училище" и... "Пристройка към училище" в "Дом за стари хора" УПИ I-168, кв. 6 по... Черниче, община Симитли, област Благоевград	Част:	...ия
		Фаза:	Работен проект
		Лист: 1	
Чертеж:	Парцеларен план	Подпис:	Вс. листа: 1
Проектант:	инж. Д. Рошков	Мащаб:	1:500
Управител:	инж. Е. Георгиев	Година:	2025

Залично обстоятелство на основание ЗЗЛД