


Координатна система БГС 2005г.
Височинна система – Балтиаска

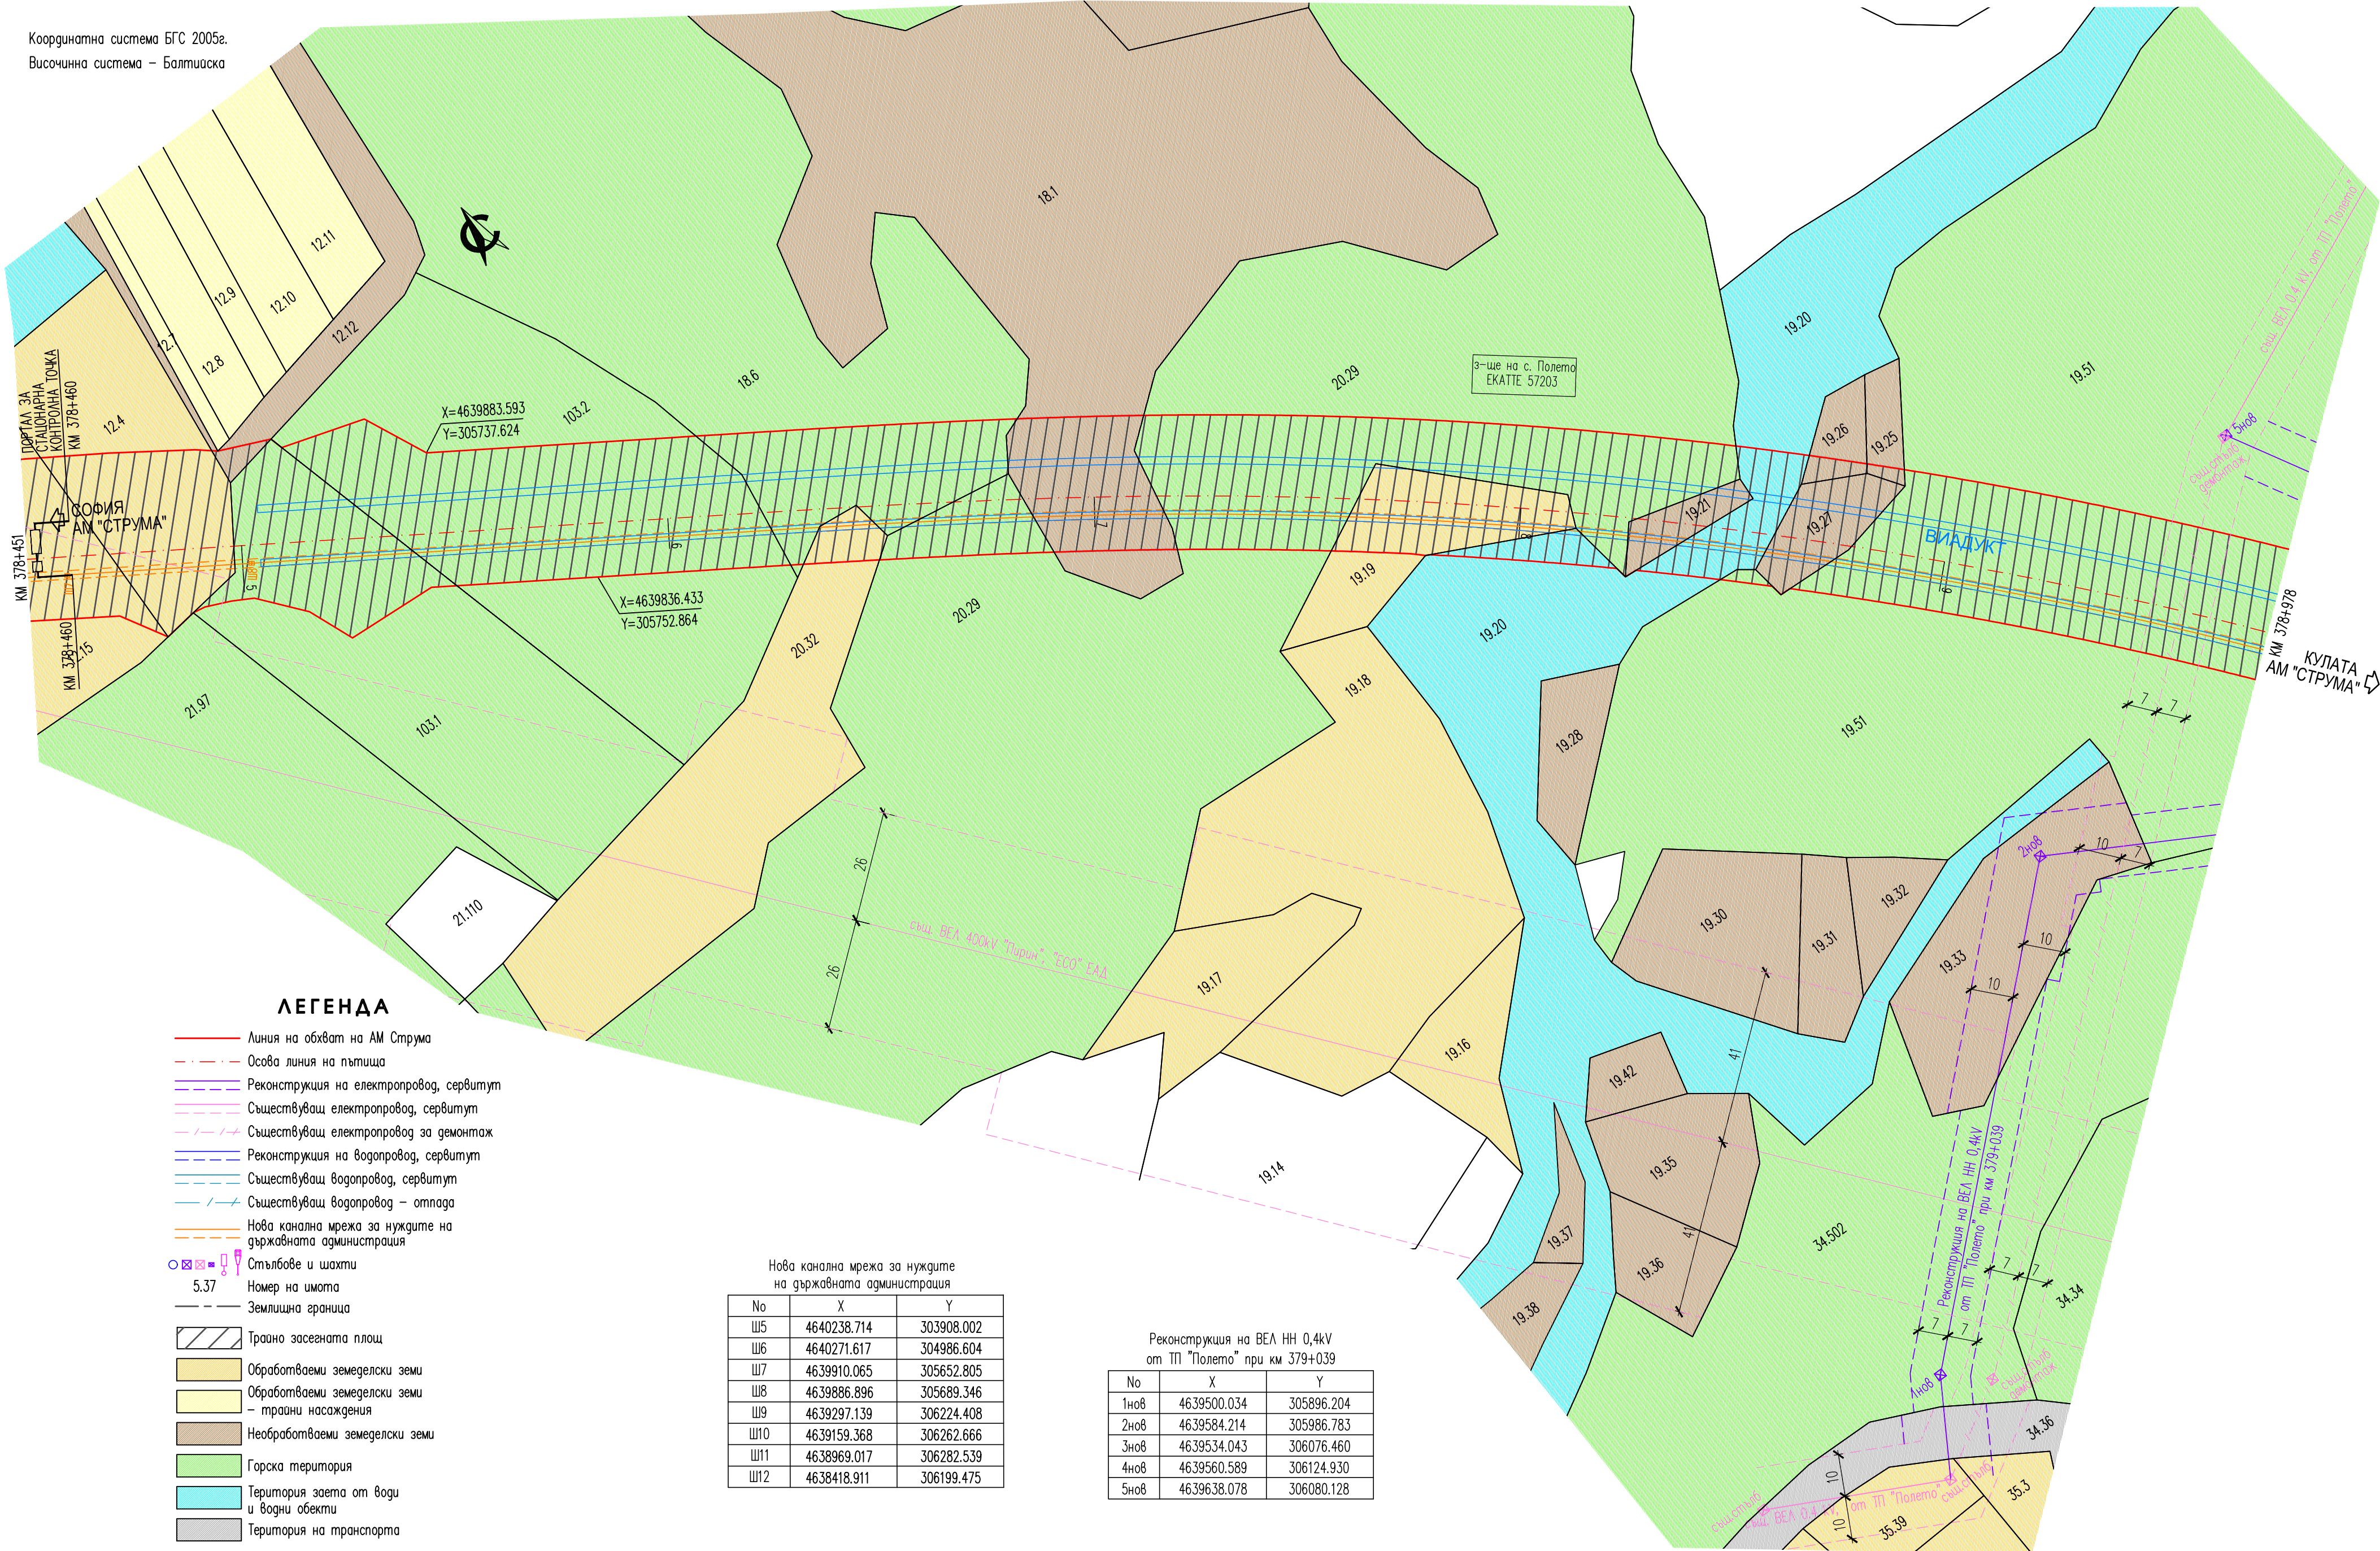

ПРОЕКТАНТ:
/ ИНЖ. Я. ЕМИЛОВА /

ВОДЕЩ ПРОЕКТАНТ:
/ ИНЖ. З. КИРИЛОВ /

РЪКОВОДИТЕЛ
ПРОЕКТАНСКИ ЕКИП: / ИНЖ. Л. ПЕНЧЕВ /

РЪКОВОДИТЕЛ ПРОЕКТ:
/ ИНЖ. КРИВАНЧЕВА /

УПРАВИТЕЛ НА
ДЗЗД "АПП ЛОТ3.2.1":
/ ИНЖ. КРИВАНЧЕВА /

РЕПУБЛИКА БЪГАРИЯ – МИНИСТЕРСТВО НА РЕГИОНАЛНОТО РАЗВИТИЕ И БЛАГОУСТРОЙСТВОТО
ВЪЗЛОЖИТЕЛ: АГЕНЦИЯ "ПЪТНА ИНФРАСТРУКТУРА" – СОФИЯ 1000, БУЛ."МАКЕДОНИЯ" №3

ИЗПЪЛНИТЕЛ: ДЗЗД "АПП ЛОТ 3.2.1" – с.БЕЛО ПОЛЕ П.К.2709, Производителна база "Трома Холг" ЕООД, е-mail: office@gromahold.bg

СЪГЛАСУВАМИ ПО ЧАСТИ:					
Геодезия	инж. З. КИРИЛОВ	Конструктивна	инж. М. ЦАНЕВ		
Геология	инж. Д. БАКАРДЖИЕВ	Тунели	инж. Д. ХВЪРЛЕВ		
Пътна	инж. Н. ВЕНЕВ	Инженерни мрежи	инж. Д. ФУТЕКОВА		
ДОГОВОР No РД-37-31 ОТ 06.04.2023г.		ОБЕКТ: АВТОМАГИСТРАЛА "СТРУМА" ЛОТ 3.2.1 УЧАСТЪК: "КРУПНИК – КРЕСНА" – ЛЯВО ПЛАТНО ОТ КМ 375+860 ≡ КМ 376+000 ОТ ЛОТ 3.1 НА АМ "СТРУМА" ДО КМ 389+011.95 ≡ КМ 389+100 И ПЪТНИ ВРЪЗКИ			2025г.
ОКОНЧАТЕЛЕН ПРОЕКТ	МАШАБ 1:1000	ЧАСТ: ПОДРОБЕН УСТРОЙСТВЕН ПЛАН – ПАРЦЕЛАРЕН ПЛАН СЪДЪРЖАНИЕ: землище с.Полето от км 376+328 до км 380+395 ЕККАТЕ 57203 подучастък от км 378+451 до км 378+978			ЧЕРТЕЖ No 3.2.1-02-04