

Координатна система БГС 2005г.
Височинна система – Балтийска

ЛЕГЕНДА

- Линия на обхват на АМ Струма
- Осова линия на пътища
- Реконструкция на електропровод, сервитут
- Съществуващ електропровод, сервитут
- Съществуващ електропровод за демонтаж
- Реконструкция на водопровод, сервитут
- Съществуващ водопровод, сервитут
- Съществуващ водопровод – отпада
- Нова канална мрежа за нуждите на държавната администрация
- Стълбове и шахти
- 5.37
- Номер на имота
- Землищна граница
- Трано засегната площ
- Обработваеми земеделски земи
- Обработваеми земеделски земи – трайни насаждения
- Необработваеми земеделски земи
- Горска територия
- Територия заета от води и водни обекти
- Територия на транспорта
- Проектен път за достъп

Нова канална мрежа за нуждите на държавната администрация

No	X	Y
Ш5	4640238.714	303908.002
Ш6	4640271.617	304986.604
Ш7	4639910.065	305652.805
Ш8	4639886.896	305689.346
Ш9	4639297.139	306224.408
Ш10	4639159.368	306262.666
Ш11	4638969.017	306282.539
Ш12	4638418.911	306199.475

Реконструкция на ВЕЛ НН 0,4kV от ТП "Полето" при км 379+039

No	X	Y
1нов	4639500.034	305896.204
2нов	4639584.214	305986.783
3нов	4639534.043	306076.460
4нов	4639560.589	306124.930
5нов	4639638.078	306080.128

Реконструкция на ВЕЛ 20kV "Брежани" при км 379+423


No	X	Y
1нов	4639202.951	306086.023
2нов	4639200.462	306142.336
3нов	4639197.022	306220.133
4нов	4639201.072	306276.339
5нов	4639204.903	306329.494
6нов	4639174.772	306397.370

Ел.захранване на ТП за осветление на ПВ "Полето" при км 379+400

No	X	Y
Ш1	4639202.522	306276.339
Ш2	4639208.658	306270.660
ТП	4639210.267	306269.557

Реконструкция на съществуващ водоп. РЕНО Ø110 от с.Брежани към с.Полето при км 379+480

No	X	Y
1	4639158.974	306381.900
2	4639150.245	306313.674
3	4639146.421	306292.346
4	4639139.765	306255.559
5	4639133.855	306221.916
6	4639133.383	306198.404
7	4639145.402	306176.091
8	4639147.039	306158.407
9	4639138.896	306139.831
10	4639131.293	306129.439
11	4639115.507	306111.894
12	4639108.235	306099.254
13	4639099.521	306079.427
14	4639091.435	306045.728
15	4639074.981	306028.599
Шахта изпускател	4639133.350	306196.757

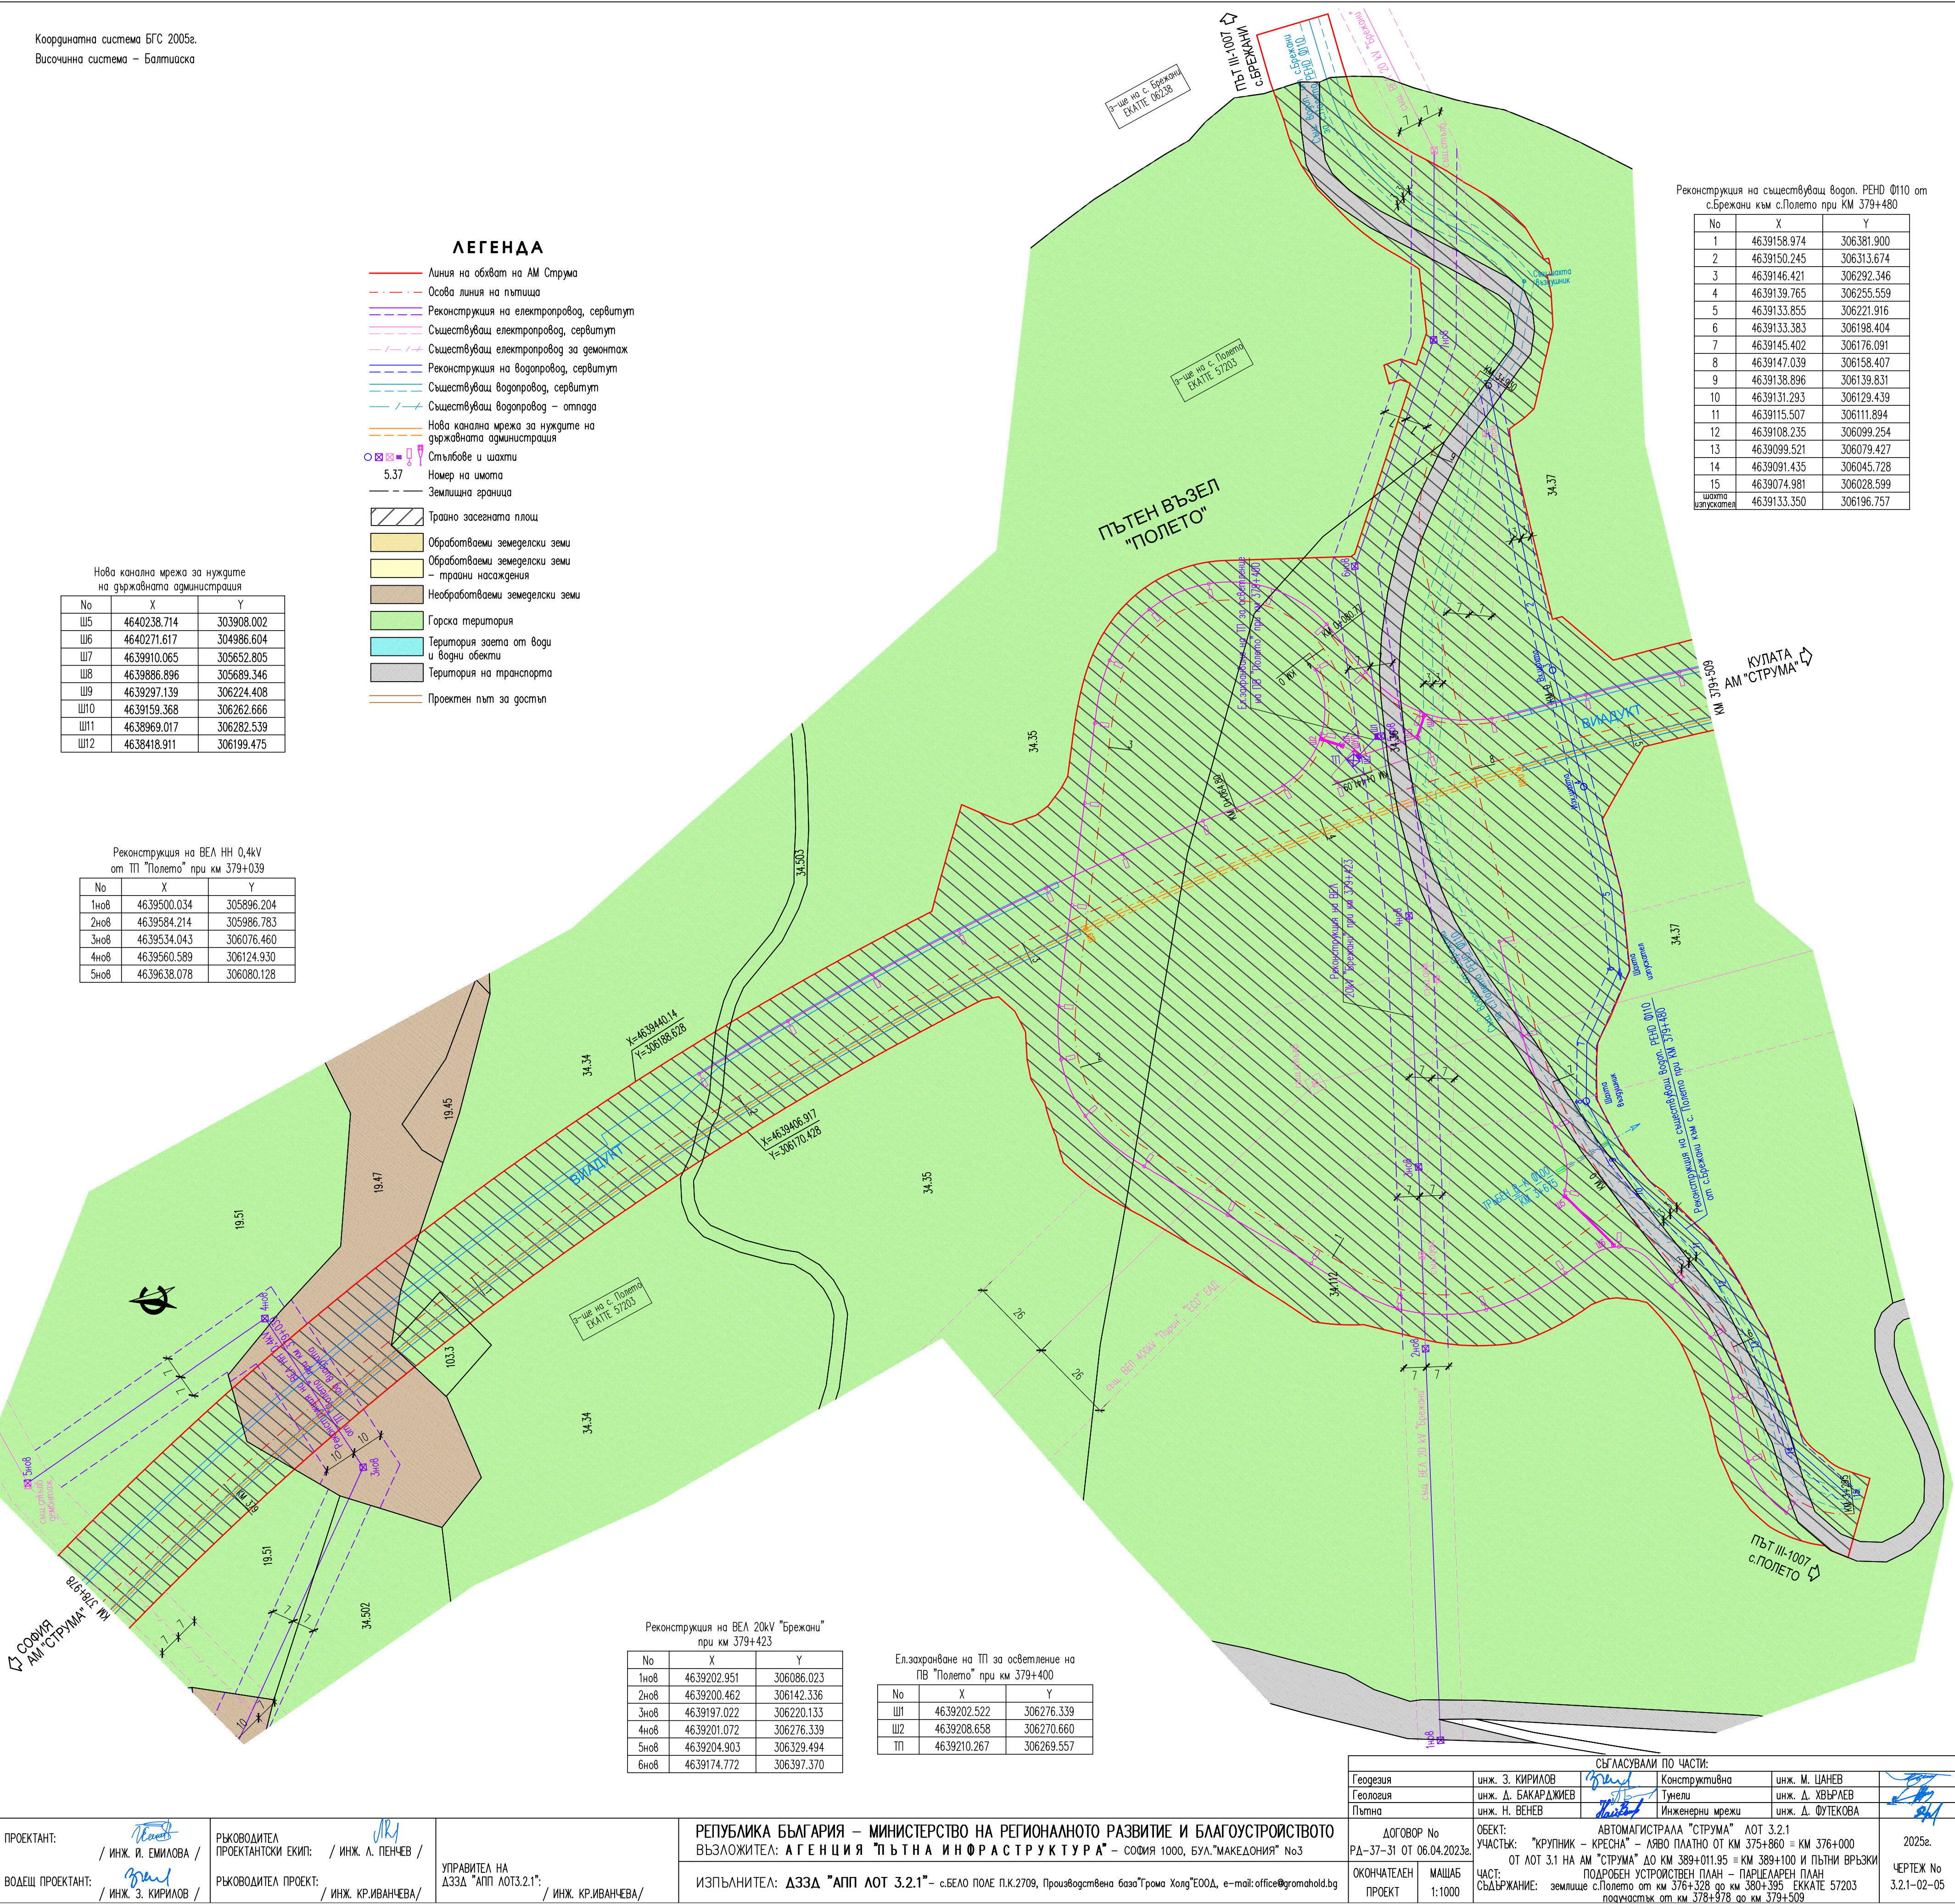

ПРОЕКТАНТ: / инж. И. ЕМИЛОВА /
ВОДЕЩ ПРОЕКТАНТ: / инж. З. КИРИЛОВ /

РЪКОВОДИТЕЛ ПРОЕКТАНСКИ ЕКИП: / инж. А. ПЕНЧЕВ /
РЪКОВОДИТЕЛ ПРОЕКТ: / инж. КРИВАНЧЕВА /

УПРАВИТЕЛ НА ДЗЗД "АПП ЛОТ 3.2.1":
/ инж. КРИВАНЧЕВА /

РЕПУБЛИКА БЪЛГАРИЯ – МИНИСТЕРСТВО НА РЕГИОНАЛНОТО РАЗВИТИЕ И БЛАГОУСТРОЙСТВОТО
ВЪЗЛОЖИТЕЛ: АГЕНЦИЯ "ПЪТНА ИНФРАСТРУКТУРА" – СОФИЯ 1000, БУЛ."МАКЕДОНИЯ" №3
ИЗПЪЛНИТЕЛ: ДЗЗД "АПП ЛОТ 3.2.1" – с.БЕЛО ПОЛЕ П.К.2709, Производствена база Трома Холг ЕООД, е-mail: office@gramahold.bg

СЪГЛАСУВАМИ ПО ЧАСТИ:				
Геодезия	инж. З. КИРИЛОВ	Конструктивна	инж. М. ЦАНЕВ	
Геология	инж. Д. БАКАРДЖИЕВ	Тунели	инж. Д. ХВЪРЛЕВ	
Пътна	инж. Н. ВЕНЕВ	Инженерни мрежи	инж. Д. ФУТЕКОВА	
ДОГОВОР No РД-37-31 ОТ 06.04.2023г.				
ОБЕКТ: АВТОМАГИСТРАЛА "СТРУМА" ЛОТ 3.2.1				
УЧАСТЪК: "КРУПНИК – КРЕСНА" – ЛЯВО ПЛАТНО ОТ КМ 375+860 = КМ 376+000				
ОТ ЛОТ 3.1 НА АМ "СТРУМА" ДО КМ 389+011.95 = КМ 389+100 И ПЪТНИ ВРЪЗКИ				
ЧАСТ: ПОДРОБЕН УСТРОЙСТВЕН ПЛАН – ПАРЦЕЛАРЕН ПЛАН				
СЪДЪРЖАНИЕ: землище с.Полето от км 376+328 до км 380+395 ЕККАТЕ 57203				
подучастък от км 378+978 до км 379+509				
МАЩАБ 1:1000				2025г.
ПРОЕКТ				ЧЕРТЕЖ No 3.2.1-02-05