Координатна система БГС 2005г.
Височинна система – Балтийска

Реконструкция на ВЕЛ "Дефиле"
от КМ 381+930 до КМ 382+420

No	X	Y
4нов	4636762.042	306389.410
5нов	4636708.597	306424.442
6нов	4636569.850	306513.610
7нов	4636481.410	306532.930
8нов	4636454.590	306605.070
9нов	4636351.334	306647.540

Електрозахранване на тунел "Ракитна"

No	X	Y
Ш1	4636791.917	306442.147
Ш2	4636785.334	306444.634
Ш3	4637830.122	306136.542
3нов	4636793.179	306441.432

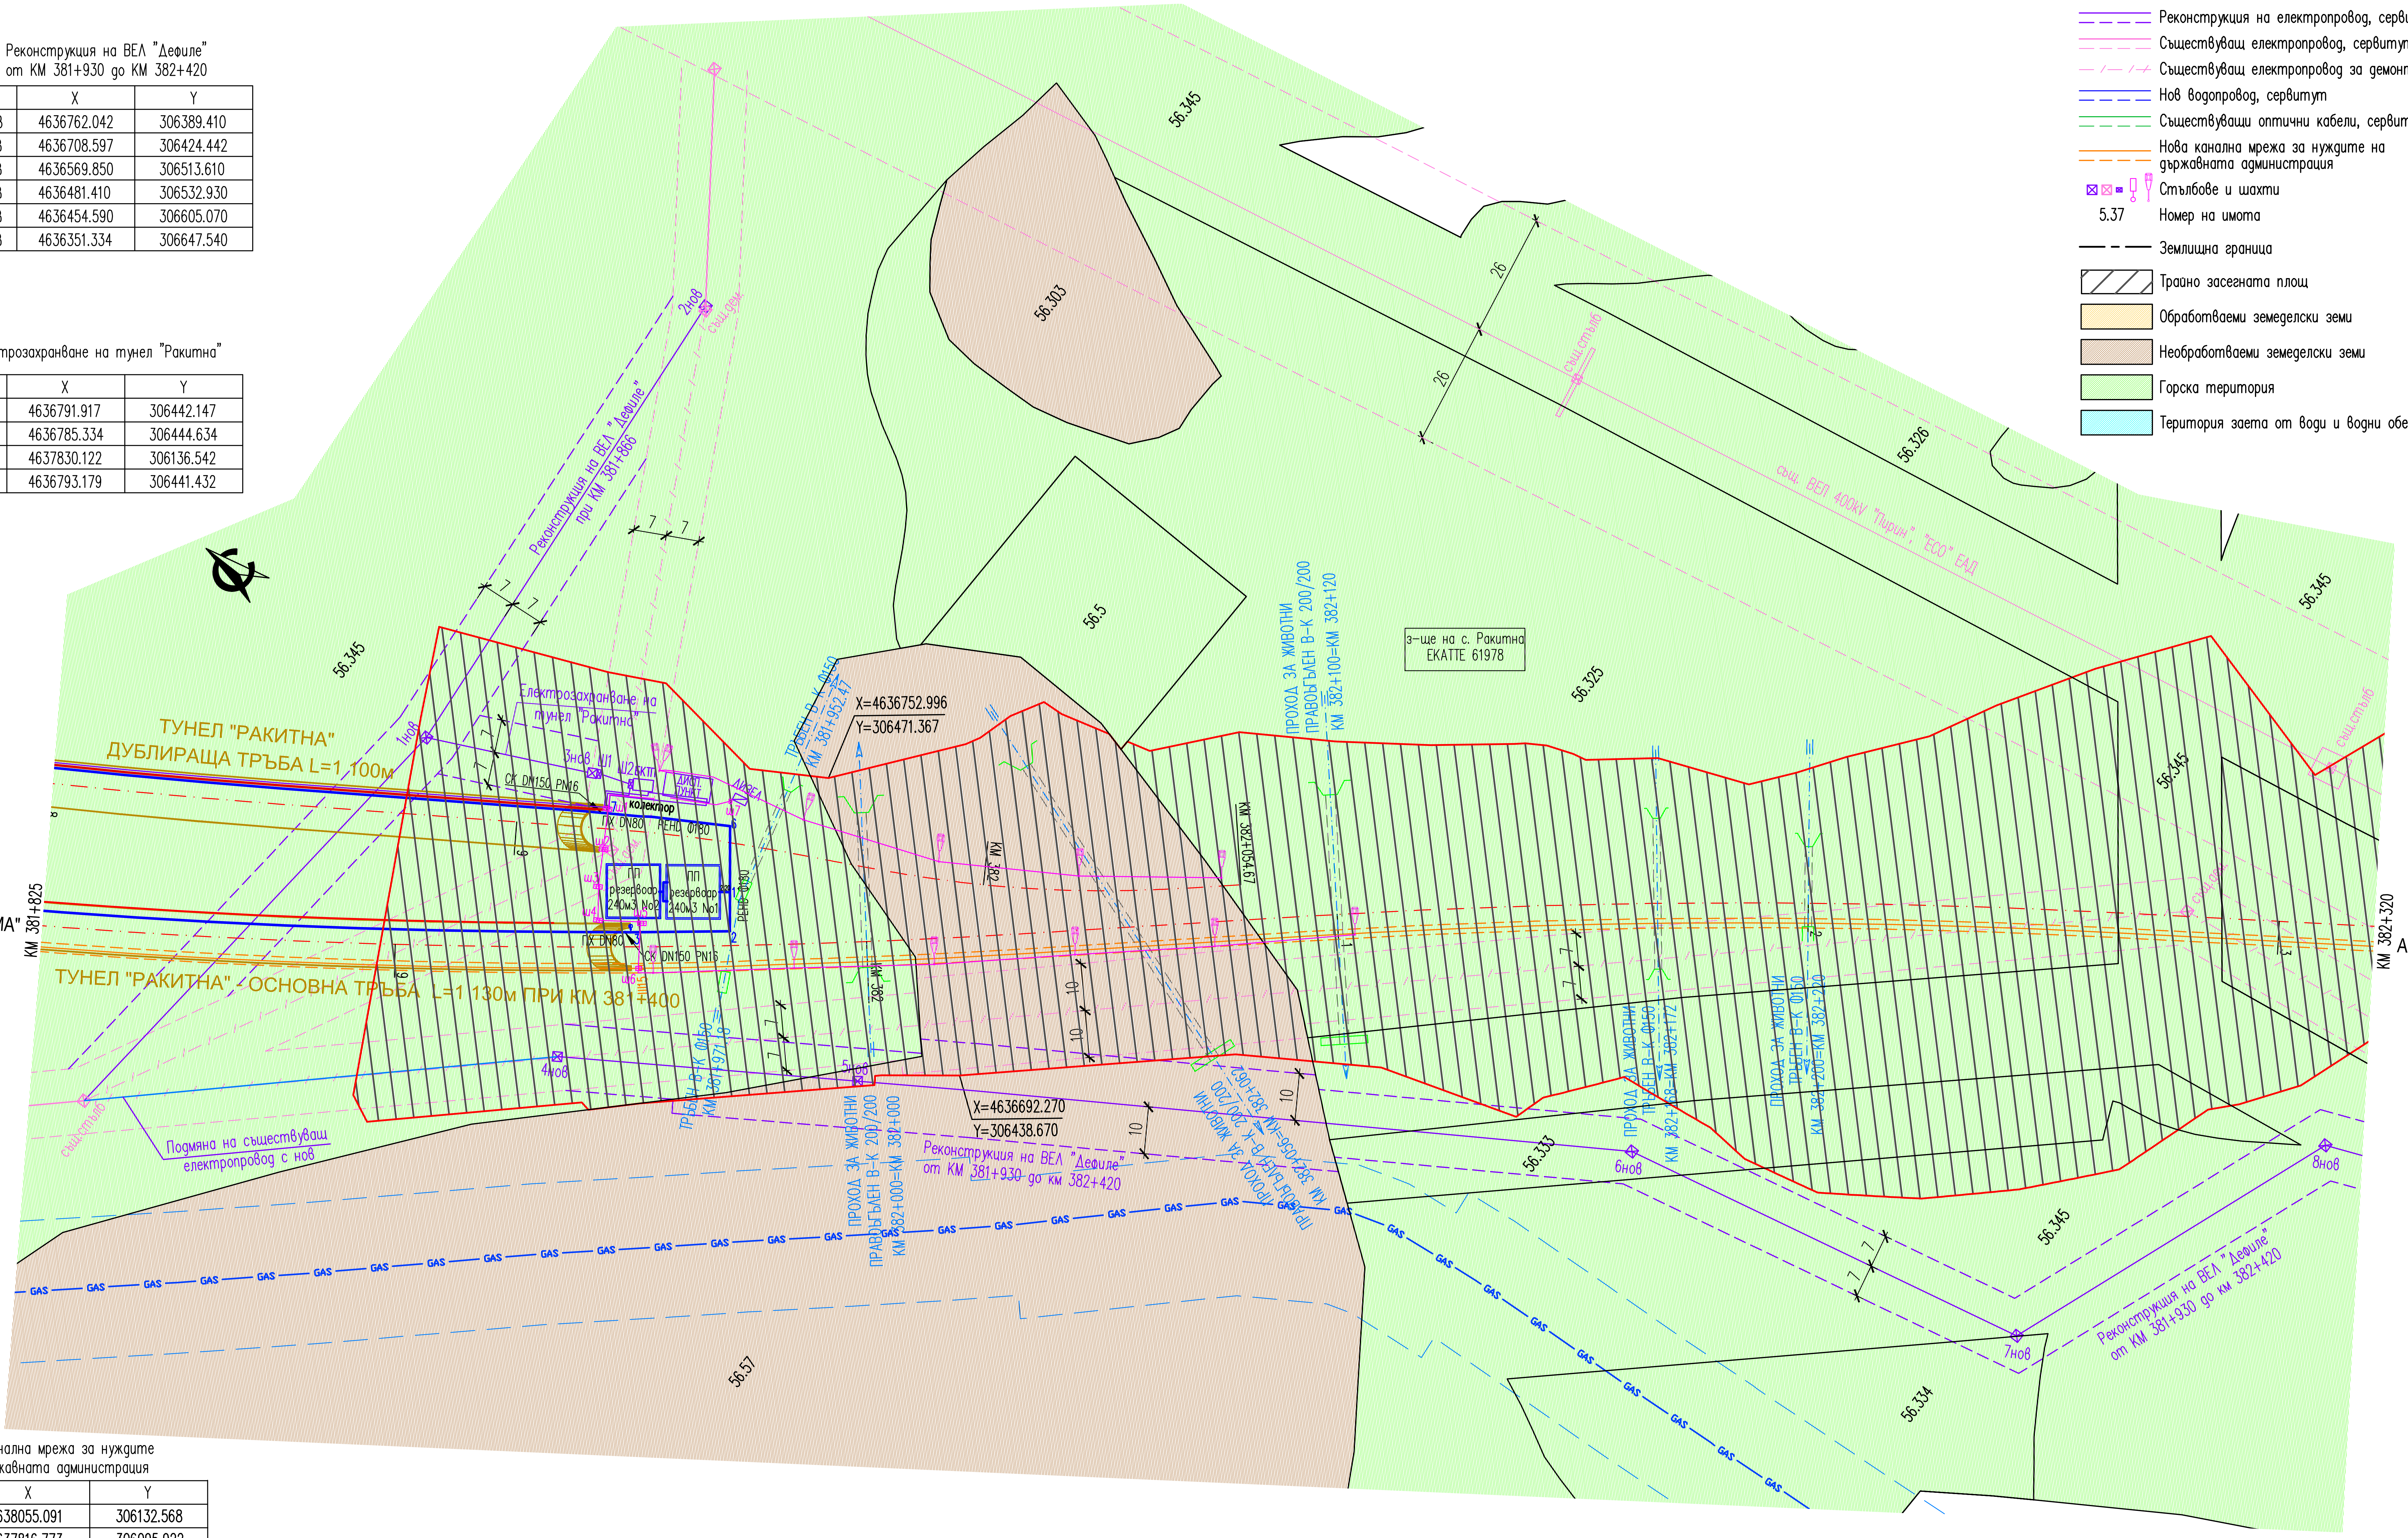
56.345
56.303
56.5
56.326
56.325
56.333
56.334
56.57
2нов
същ.дем.
същ.стълб
Реконструкция на ВЕЛ "Дефиле" при КМ 381+866
7
26
същ. ВЕЛ 400kV "Пирин", "ЕСО" ЕАД
з-ще на с. Ракитна ЕКАТТЕ 61978
ПРОХОД ЗА ЖИВОТНИ ПРАВОЪГЪЛЕН В-К 200/200 КМ 382+100=КМ 382+120
Електрозахранване на тунел "Ракитна"
1нов
3нов
Ш1
Ш2
КТП
ДИЗЕЛ
ДИСП. ПУНКТ
СК DN150 PN16
колектор
ГХ DN80
PEHD Ф180
ПП резервоар 240м3 No2
ПП резервоар 240м3 No1
ТУНЕЛ "РАКИТНА" ДУБЛИРАЩА ТРЪБА L=1 100м
ТУНЕЛ "РАКИТНА" - ОСНОВНА ТРЪБА L=1 130м ПРИ КМ 381+400
ТРЪБЕН В-К Ф150 КМ 381+952.47
X=4636752.996
Y=306471.367
КМ 382
КМ 382+054.67
СОФИЯ АМ "СТРУМА"
КМ 381+825
КУЛАТА АМ "СТРУМА"
КМ 382+320
4нов
5нов
6нов
7нов
8нов
ТРЪБЕН В-К Ф150 КМ 381+971.8
ПРОХОД ЗА ЖИВОТНИ ПРАВОЪГЪЛЕН В-К 200/200 КМ 382+000=КМ 382+000
X=4636692.270
Y=306438.670
Реконструкция на ВЕЛ "Дефиле" от КМ 381+930 до км 382+420
ПРОХОД ЗА ЖИВОТНИ ПРАВОЪГЪЛЕН В-К 200/200 КМ 382+056=КМ 382+062
ПРОХОД ЗА ЖИВОТНИ ТРЪБЕН В-К Ф150 КМ 382+168=КМ 382+172
ПРОХОД ЗА ЖИВОТНИ ТРЪБЕН В-К Ф150 КМ 382+200=КМ 382+220
Подмяна на съществуващ електропровод с нов
GAS
10

ЛЕГЕНДА

- Линия на обхват на АМ Струма
- Осова линия на пътища
- Реконструкция на електропровод, сервитут
- Съществуващ електропровод, сервитут
- Съществуващ електропровод за демонтаж
- Нов водопровод, сервитут
- Съществуващи оптични кабели, сервитут
- Нова канална мрежа за нуждите на държавната администрация
- ☒ ☒ ▪ Стълбове и шахти
- 5.37 Номер на имота
- Землищна граница
- ▨ Трайно засегната площ
- ▨ Обработваеми земеделски земи
- ▨ Необработваеми земеделски земи
- 🟩 Горска територия
- ▨ Територия заета от води и водни обекти

Нова канална мрежа за нуждите
на държавната администрация

No	X	Y
Ш13	4638055.091	306132.568
Ш14	4637816.773	306095.922
Ш15	4636759.521	306415.355
Ш16	4636204.249	306872.121
Ш17	4636141.507	306945.030
Ш18	4636009.522	307041.244
Ш19	4635473.525	307273.999
Ш20	4635446.292	307285.194
Ш21	4635324.276	307340.296

СЪГЛАСУВАЛИ ПО ЧАСТИ:

Геодезия	инж. З. КИРИЛОВ	Конструктивна	инж. М. ЦАНЕВ	
Геология	инж. Д. БАКАРДЖИЕВ	Тунели	инж. Д. ХВЪРЛЕВ	
Пътна	инж. Н. ВЕНЕВ	Инженерни мрежи	инж. Д. ФУТЕКОВА	

ПРОЕКТАНТ: / ИНЖ. Й. ЕМИЛОВА /
ВОДЕЩ ПРОЕКТАНТ: / ИНЖ. З. КИРИЛОВ /

РЪКОВОДИТЕЛ ПРОЕКТАНТСКИ ЕКИП: / ИНЖ. Л. ПЕНЧЕВ /
РЪКОВОДИТЕЛ ПРОЕКТ: / ИНЖ. КР.ИВАНЧЕВА/

УПРАВИТЕЛ НА ДЗЗД "АПП ЛОТ3.2.1": / ИНЖ. КР.ИВАНЧЕВА/

РЕПУБЛИКА БЪЛГАРИЯ – МИНИСТЕРСТВО НА РЕГИОНАЛНОТО РАЗВИТИЕ И БЛАГОУСТРОЙСТВОТО
ВЪЗЛОЖИТЕЛ: **АГЕНЦИЯ "ПЪТНА ИНФРАСТРУКТУРА"** – СОФИЯ 1000, БУЛ."МАКЕДОНИЯ" No3
ИЗПЪЛНИТЕЛ: **ДЗЗД "АПП ЛОТ 3.2.1"** – с.БЕЛО ПОЛЕ П.К.2709, Производствена база"Грома Холд"ЕООД, e-mail: office@gromahold.bg

ДОГОВОР No
РД-37-31 ОТ 06.04.2023г.

ОКОНЧАТЕЛЕН ПРОЕКТ
МАЩАБ 1:1000

ОБЕКТ: АВТОМАГИСТРАЛА "СТРУМА" ЛОТ 3.2.1
УЧАСТЪК: "КРУПНИК – КРЕСНА" – ЛЯВО ПЛАТНО ОТ КМ 375+860 ≡ КМ 376+000 ОТ ЛОТ 3.1 НА АМ "СТРУМА" ДО КМ 389+011.95 ≡ КМ 389+100 И ПЪТНИ ВРЪЗКИ
ЧАСТ: ПОДРОБЕН УСТРОЙСТВЕН ПЛАН – ПАРЦЕЛАРЕН ПЛАН
СЪДЪРЖАНИЕ: землище с.Ракитна от км 380+395 до км 383+726 ЕККАТЕ 61978 подучастък от км 381+825 до км 382+320

2025г.

ЧЕРТЕЖ No
3.2.1-04-03