


ЛЕГЕНДА

- Линия на обхват на АМ Струма
- Осова линия на пътища
- Реконструкция на електропровод, сервитут
- Съществуващ електропровод, сервитут
- Съществуващ електропровод за демонтаж
- Реконструкция на оптични кабели, сервитут
- Съществуващи оптични кабели, сервитут
- Нова канална мрежа за нуждите на държавната администрация
- Стълбове и шахти
- Номер на имота
- Землищна граница
- Трансно засегната площ
- Обработваеми земеделски земи
- Необработваеми земеделски земи
- Горска територия
- Територия заета от води и водни обекти
- Територия на транспорта
- Проектен път за достъп

Реконструкция на ВЕЛ 20kV "Дефиле" при км 383+923

No	X	Y
1нов	4635125.189	307387.275
2нов	4635121.190	307432.097
3нов	4635112.585	307531.726

No	X	Y
Ш22	4635256.245	307374.666
Ш23	4635013.945	307536.702
Ш24	4634829.605	307674.178
Ш25	4634523.807	307794.004
Ш26	4634256.368	307812.583
Ш27	4634209.674	307817.017
Ш28	4634044.913	307850.646
Ш29	4633935.060	307889.811
Ш30	4633782.131	307962.659
Ш31	4633478.589	308043.014

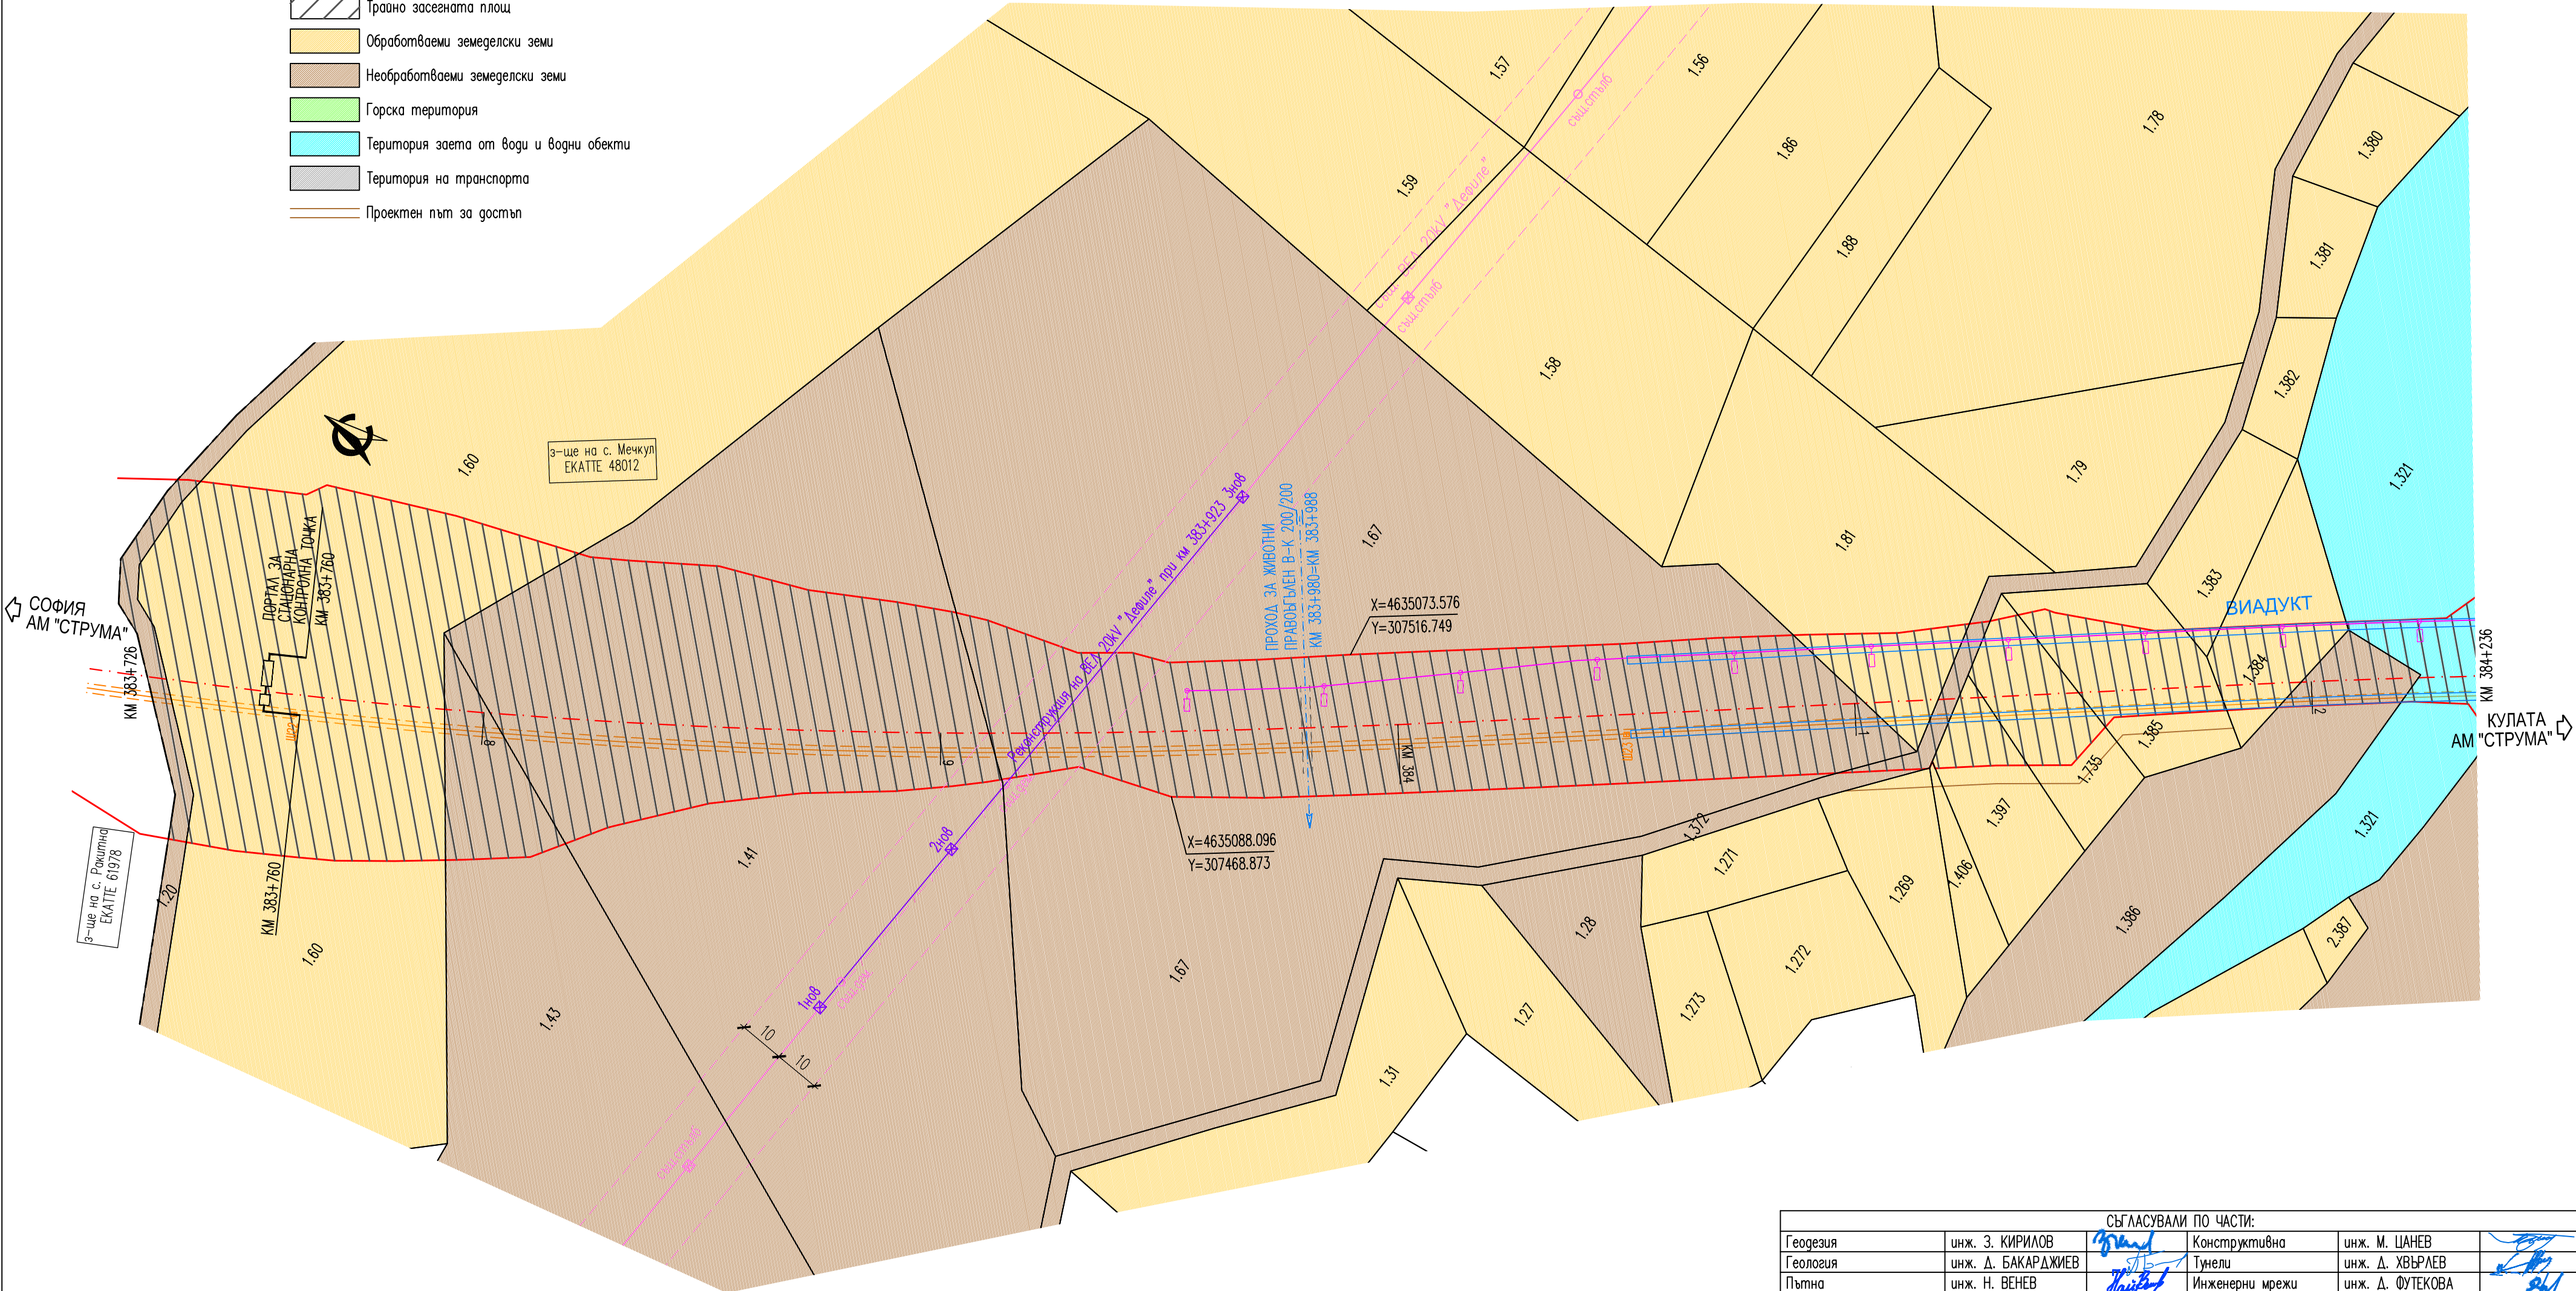

ПРОЕКТАНТ: ИНЖ. Я. ЕМИЛОВА	РЪКОВОДИТЕЛ ПРОЕКТАНТСКИ ЕКИП: ИНЖ. Л. ПЕНЧЕВ	УПРАВИТЕЛ НА ДЗЗД "АПП ЛОТ3.2.1": ИНЖ. КРИВАНЧЕВА
ВОДЕЩ ПРОЕКТАНТ: ИНЖ. З. КИРИЛОВ	РЪКОВОДИТЕЛ ПРОЕКТ: ИНЖ. КРИВАНЧЕВА	

РЕПУБЛИКА БЪГАРИЯ – МИНИСТЕРСТВО НА РЕГИОНАЛНОТО РАЗВИТИЕ И БЛАГОУСТРОЙСТВОТО ВЪЗЛОЖИТЕЛ: АГЕНЦИЯ "ПЪТНА ИНФРАСТРУКТУРА" – СОФИЯ 1000, БУЛ."МАКЕДОНИЯ" №3
ИЗПЪЛНИТЕЛ: ДЗЗД "АПП ЛОТ 3.2.1" – с.БЕЛО ПОЛЕ П.К.2709, Производствена база"Трома Холг"ЕООД, е-mail: office@gromahold.bg

СЪГЛАСУВАМИ ПО ЧАСТИ:				
Геодезия	инж. З. КИРИЛОВ	Конструктивна	инж. М. ЦАНЕВ	
Геология	инж. Д. БАКАРДЖИЕВ	Тунели	инж. Д. ХВЪРЛЕВ	
Пътна	инж. Н. ВЕНЕВ	Инженерни мрежи	инж. Д. ФУТЕКОВА	
ДОГОВОР № РД-37-31 ОТ 06.04.2023г.	ОБЕКТ: УЧАСТЪК: "КРУПНИК – КРЕСНА" – ЛЯВО ПЛАТНО ОТ КМ 375+860 ≡ КМ 376+000 ОТ ЛОТ 3.1 НА АМ "СТРУМА" ДО КМ 389+011.95 ≡ КМ 389+100 И ПЪТНИ ВРЪЗКИ			2025г.
ОКОНЧАТЕЛЕН ПРОЕКТ	МАШАБ 1:1000	ЧАСТ: СЪДЪРЖАНИЕ: ПОДРОБЕН УСТРОЙСТВЕН ПЛАН – ПАРЦЕЛАРЕН ПЛАН землище с.Мечкул от км 383+726 до км 385+825 ЕККАТЕ 48012 по участък от км 383+726 до км 384+236		
				ЧЕРТЕЖ № 3.2.1-05-01