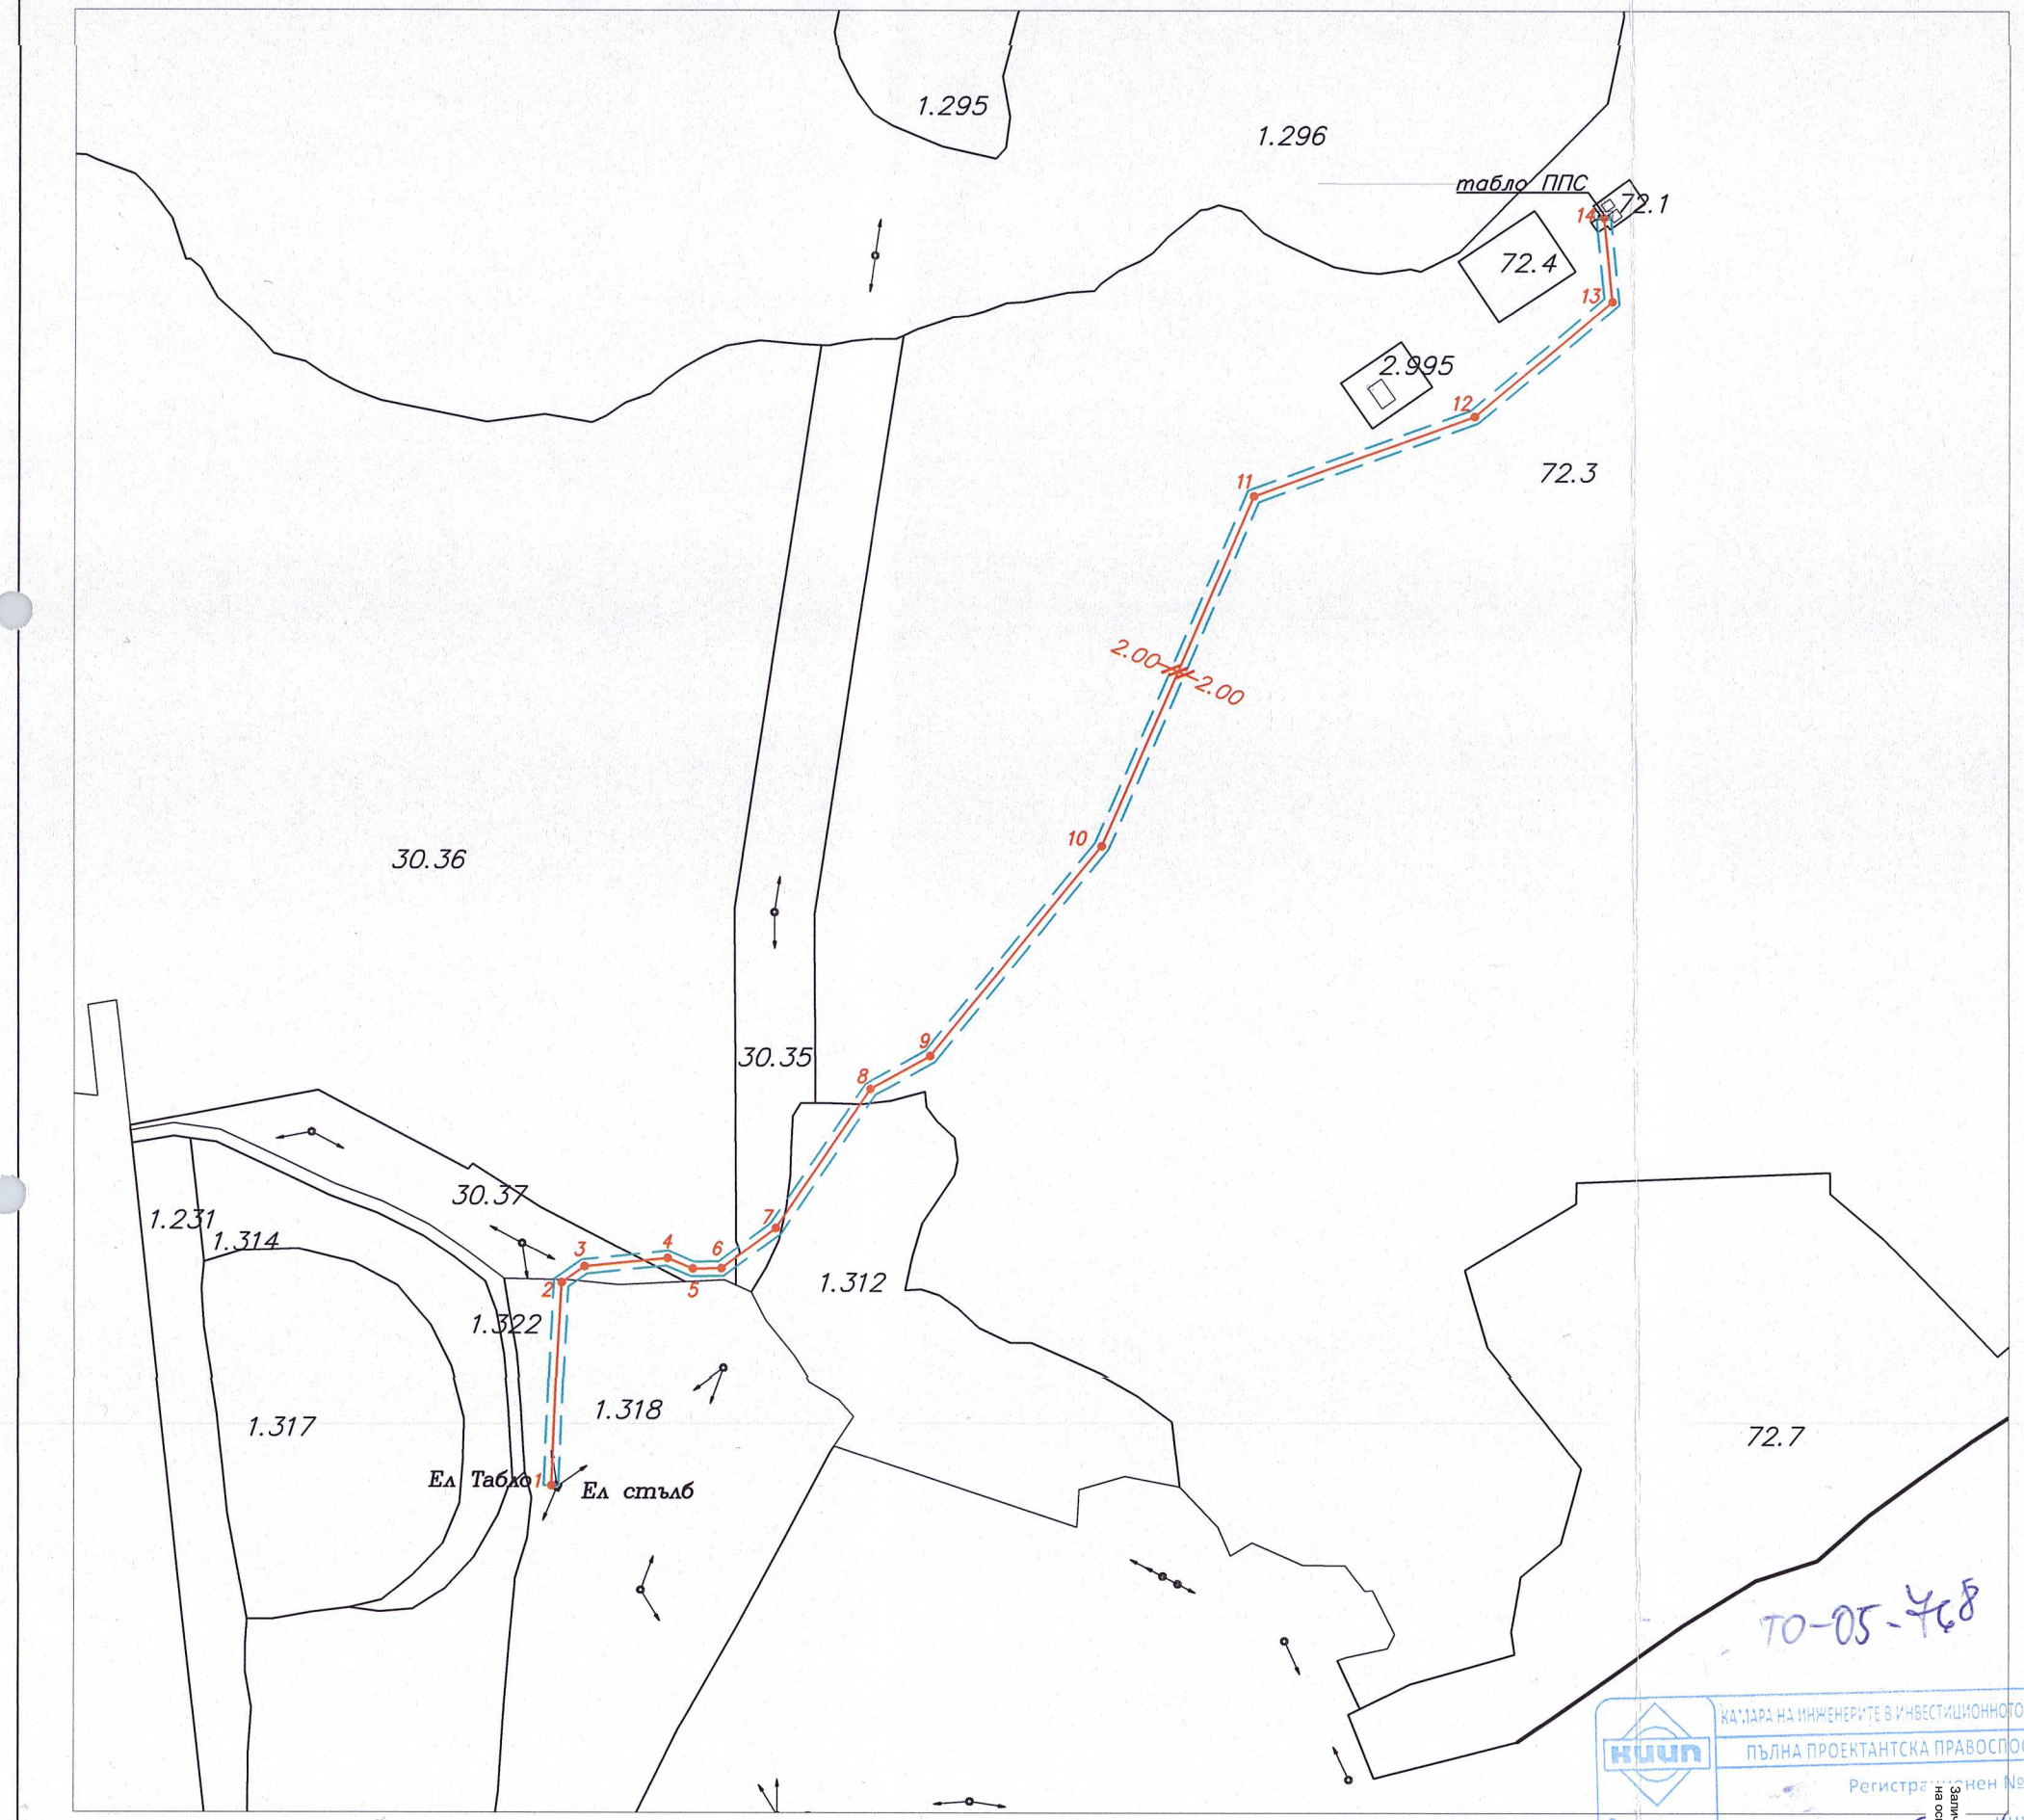


Координати на чупките на сервитута
Координатна система : БГС 2005

№	X(m)	Y(m)
101	4647355.33	301642.72
102	4647333.43	301645.00
103	4647302.94	301608.72
104	4647280.98	301547.75
105	4647184.26	301505.94
106	4647126.87	301459.52
107	4647117.70	301443.11
108	4647079.41	301416.97
109	4647068.94	301402.76
110	4647068.86	301395.90
111	4647071.82	301388.97
112	4647069.41	301365.30
113	4647064.11	301357.76
114	4647038.76	301356.41
115	4647008.08	301355.13
116	4647007.92	301359.13
117	4647038.57	301360.40
118	4647061.96	301361.65
119	4647065.54	301366.75
120	4647067.74	301388.35
121	4647064.85	301395.11
122	4647064.96	301404.10
123	4647076.60	301419.89
124	4647114.67	301445.88
125	4647123.76	301462.15
126	4647182.17	301509.40
127	4647277.80	301550.73
128	4647299.42	301610.75
129	4647331.74	301649.20
130	4647355.75	301646.70
131	4647355.35	301642.72

КООРДИНАТЕН РЕГИСТЪР
Координатна система : БГС 2005

№	X(m)	Y(m)
1	4647008.00	301357.13
2	4647063.04	301359.70
3	4647067.47	301366.02
4	4647069.78	301388.66
5	4647066.85	301395.51
6	4647066.95	301403.43
7	4647078.00	301418.43
8	4647116.19	301444.50
9	4647125.32	301460.84
10	4647183.21	301507.67
11	4647279.39	301549.24
12	4647301.18	301609.73
13	4647332.59	301647.10
14	4647355.54	301644.71

ЛЕГЕНДА:

Нова подземна кабелна линия НН

Имоти от АГКК

Сервитут съгласно наредба No 16/9 юни 2004г. "За сервитутите на енергийните обекти"

ТО-05-768

КАМАРА НА ИНЖЕНЕРИТЕ В ИНВЕСТИЦИОННОТО ПРОЕКТИРАНЕ
ПЪЛНА ПРОЕКТАНТСКА ПРАВОСПОСОБНОСТ
Регистриран № 27036
инж. ГАЛИН ВУТОВ
Подпис: .....
ВАЖИ С ВАЛИДНО УДОСТОВЕРЕНИЕ ЗА ТЕКУЩАТА ГОДИНА
Секция: ГПГ
Частична проверка по изискванията за ПБЗ

Заснето обстоятелство на основание ЗКИД

ОБЕКТ	Нов подземен кабел НН за външно ел. захранване за ППС No 2033 на "Цетин България" ЕАД в ПИ 29146.72.1, с. Железница, общ. Симитли				
ВЪЗЛОЖИТЕЛ	"Цетин България" ЕАД	ЧЕРТЕЖ	ПУП–Парцеларен план и трасировъчен план към ПУП–Парцеларен план		
ПРОЕКТАНТ	инж. Г. Вутов	ЧАСТ	ГЕОДЕЗИЯ	МАЩАБ	М 1: 2000
		ФАЗА	Оконч. проект	ЛИСТ	1
		ДАТА	ОКТОМВРИ 2025	ВС. ЛИСТА	1

Заснето обстоятелство на основание ЗКИД