Координатна система 2005г-Кадастрална

КОМБИНИРАНА СКИЦА-РП И ГРАНИЦА НА НК"НКЖИ"

ГРАД СИМИТЛИ

ПРОМЯНА РЕГУЛАЦИОННИТЕ ГРАНИЦИ НА УПИ VIII,IX И X,КВАРТАЛ 40 ПО ИМОТНИ ГРАНИЦИ НА ДП"НКЖИ"

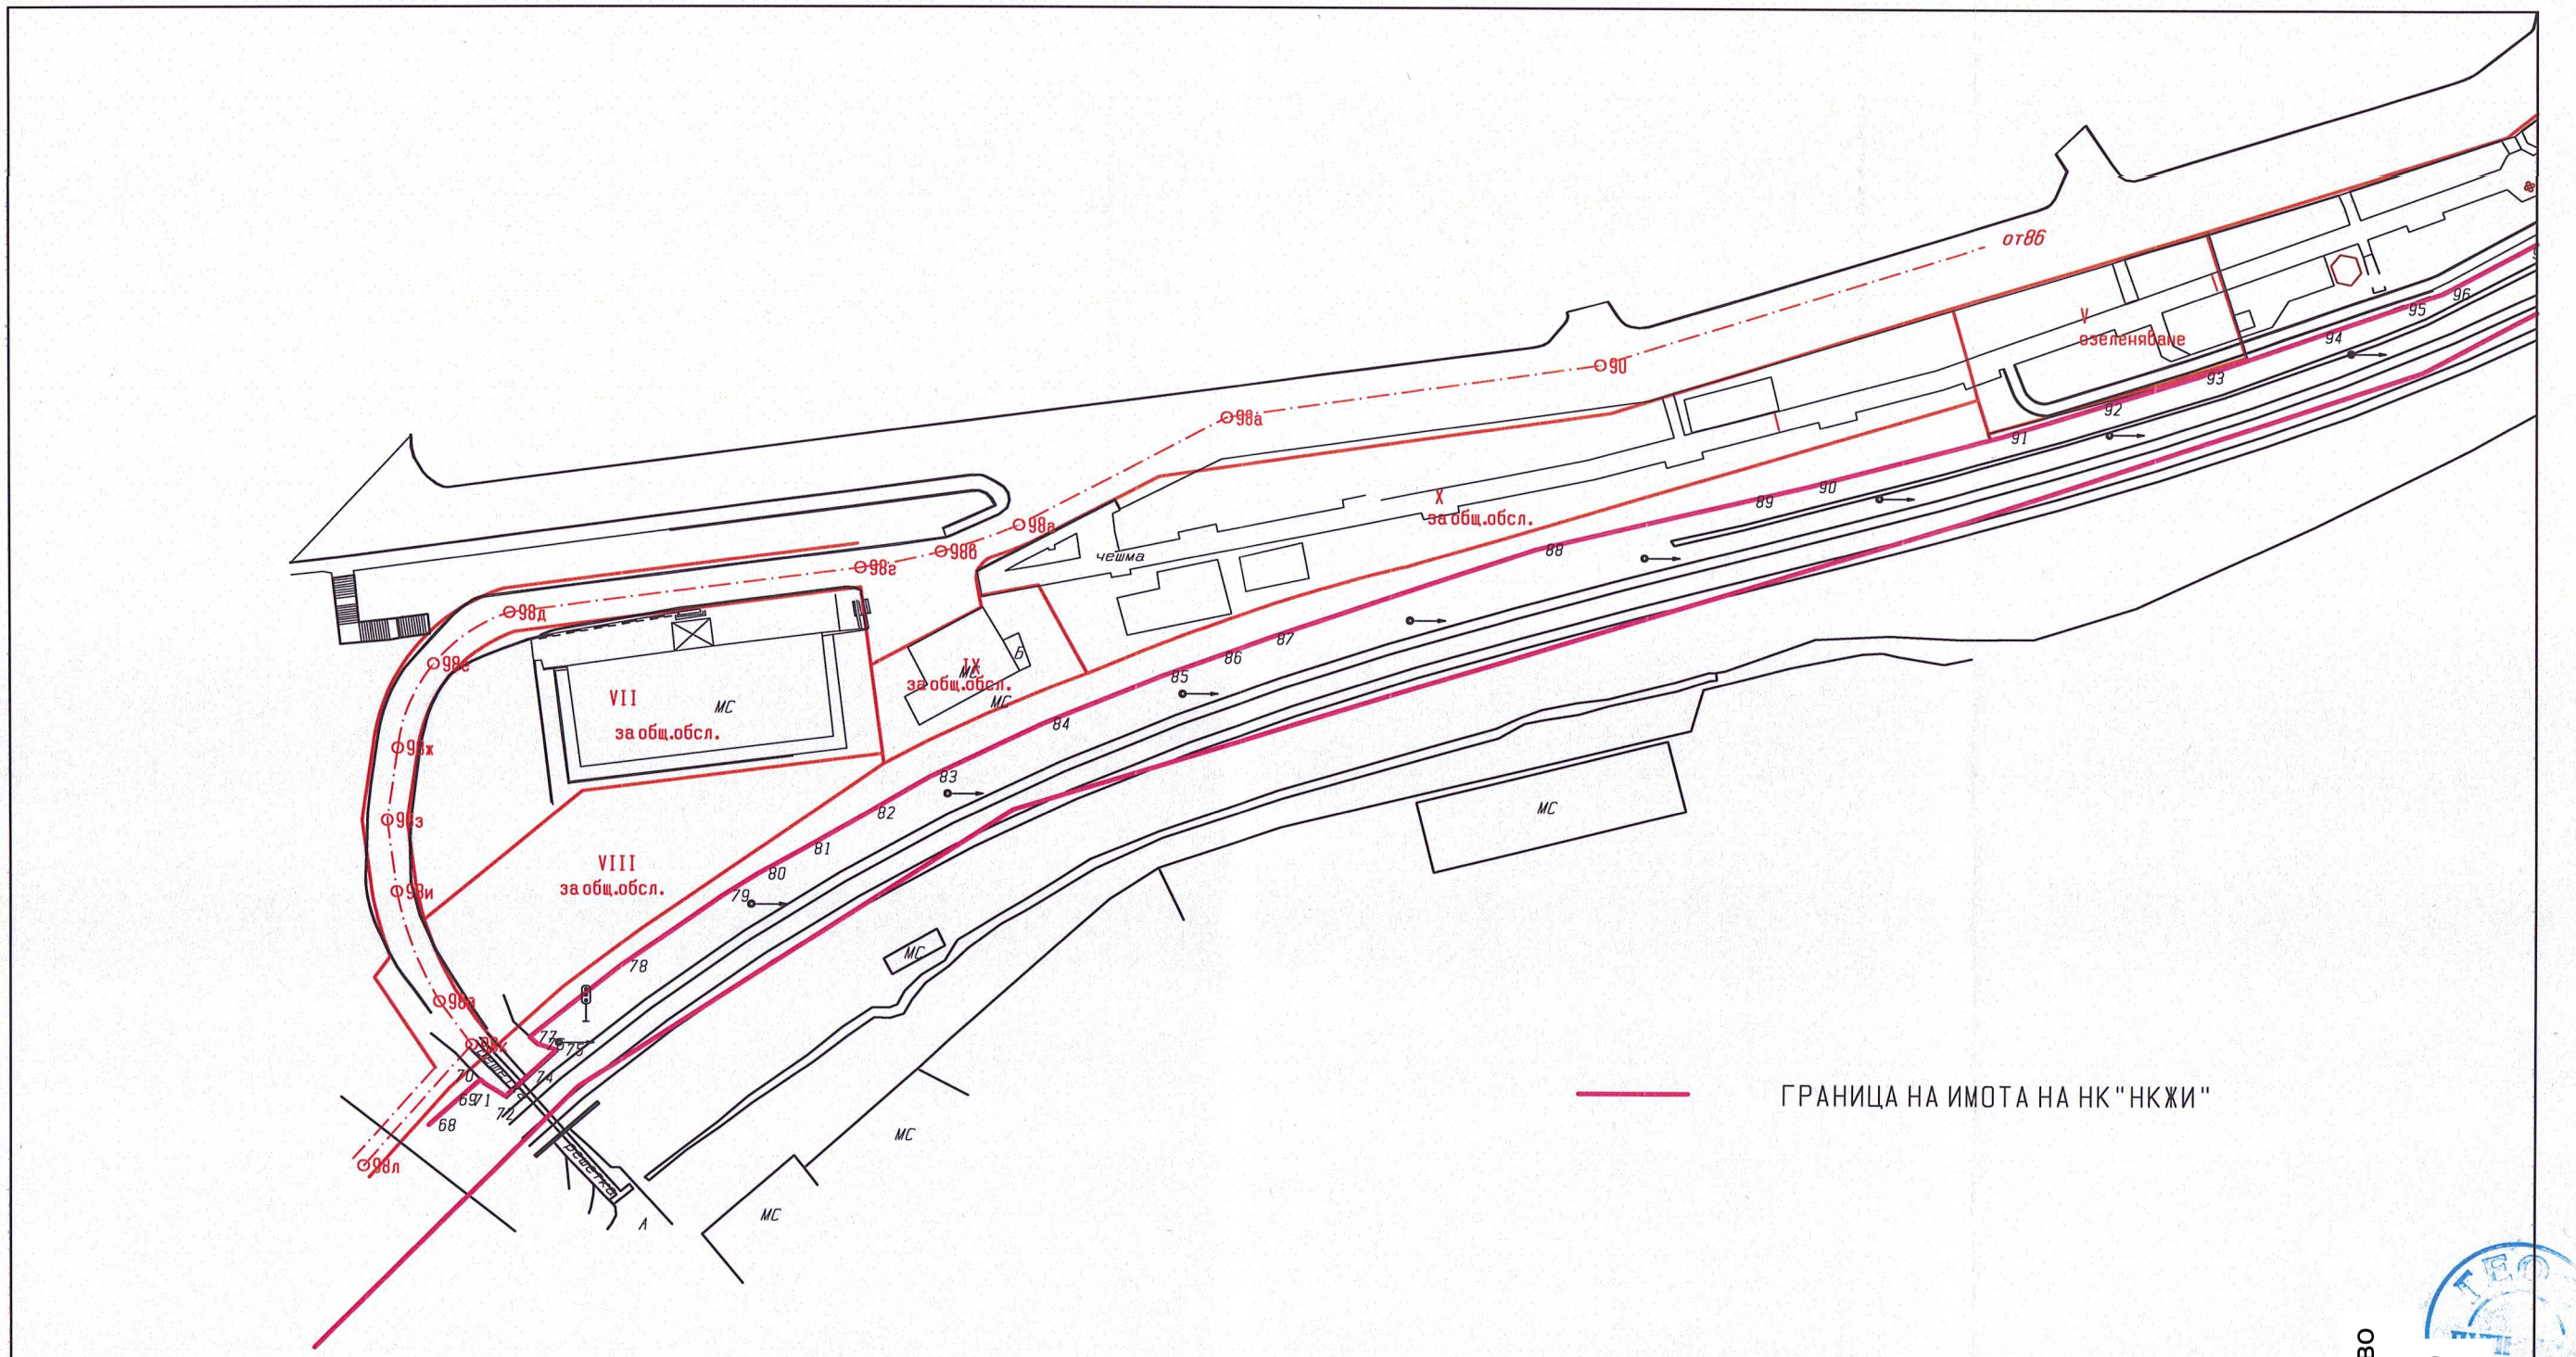

1:1000

Секция: ГПГ

Части на проекта: по удостоверение за ППП

КАМАРА НА ИНЖЕНЕ

ПЪЛНА ПР

ВАЙКИ С ВАЛИДНО У

ТЕКУЩАТА ГОДИНА

ПО ПРОЕКТИРА

№ 3576

ИНЖ. ЕМИЛ

ИЛОВ ТОШЕ

Залично обстоятелство на основание ЗЗЛД

Залично обстоятелство на основание ЗЗЛД