



СЪРВЕЙ ДИЗАЙН FOOD

Гр.София, п.к. 1680, ул. "Тирински проход" №41, ет.2, ап.1; тел. 024264467;

0887274466,

e-mail: office@surveydesign.eu

**ОБЕКТ: ПЪТ VLG1293 ОТ ОТ128 ДО ОТ159 В С. ДОЛНО
ОСЕНОВО, общ. Симитли, обл. Благоевград**

ВЪЗЛОЖИТЕЛ: ОБЩИНА СИМИТЛИ

**ЗАДАНИЕ ЗА ИЗМЕНЕНИЕ НА ПУП-ПЛАН ЗА УЛИЧНА РЕГУЛАЦИЯ
(ПУР) ЗА ПЪТ VLG1293 ОТ ОТ128 ДО ОТ159 В С. ДОЛНО ОСЕНОВО,
ОБЩ. СИМИТЛИ, ОБЛ. БЛАГОЕВГРАД**



/ИНЖ. СТОЯН НИКОЛОВ/



УПРАВИТЕЛ:.....

/ДАНИЕЛА НИКОЛОВА/

Януари, 2024г.



СЪДЪРЖАНИЕ

Документи на правоспособното лице.....	2 листа
Обяснителна записка.....	1 лист
План за улична регулация за землище на с.Долно Осеново.....	1 чертеж
Координатен регистър на новопроектираните осови точки.....	1 лист



УДОСТОВЕРЕНИЕ

ЗА ПЪЛНА ПРОЕКТАНТСКА ПРАВОСПОСОБНОСТ

Регистрационен номер № 42157

Важи за 2024 година

ИНЖ. СТОЯН ДРАГОМИРОВ НИКОЛОВ

ОБРАЗОВАТЕЛНО-КВАЛИФИКАЦИОННА СТЕПЕН

МАГИСТЪР

ПРОФЕСИОНАЛНА КВАЛИФИКАЦИЯ

ИНЖЕНЕР - ГЕОДЕЗИСТ

включен в регистъра на КИИП за лицата с пълна проектантска правоспособност с протоколно решение на УС на КИИП 116/30.01.2015 по части:

ГЕОДЕЗИЯ, ПРИЛОЖНА ГЕОДЕЗИЯ, ВЕРТИКАЛНО ПЛАНИРАНЕ, ТРАСИРОВЪЧНИ ПРОЕКТИ И ПЛАНОВЕ, ПЛАНОВЕ ЗА РЕГУЛАЦИЯ

Председател на РК София град

Председател на КР

инж. Ст. Кинарев

инж. А. Чипев

Председател на УС на КИИП

MARIN GERGOV
MARINOV
Sofia
15.12.2023 16:38:01

инж. М. Гергов

ЗАСТРАХОВАТЕЛНА ПОЛИЦА
№ 212223217000019 / 11.04.2023

ПО ЗАДЪЛЖИТЕЛНА ЗАСТРАХОВКА "ПРОФЕСИОНАЛНА ОТГОВОРНОСТ НА УЧАСТНИЦИТЕ В ПРОЕКТИРАНЕТО И СТРОИТЕЛСТВОТО"

"ДЗИ - ОБЩО ЗАСТРАХОВАНЕ" ЕАД, ЕИК 121718407, АДРЕС: РЕПУБЛИКА БЪЛГАРИЯ, ГР.СОФИЯ 1463, БУЛ. "ВИТОША" , 89Б, НА ОСНОВАНИЕ ПЛАТЕНА ПРЕМИЯ И СЪГЛАСНО ОБЩИТЕ УСЛОВИЯ НА ЗАДЪЛЖИТЕЛНА ЗАСТРАХОВКА "ПРОФЕСИОНАЛНА ОТГОВОРНОСТ НА УЧАСТНИЦИТЕ В ПРОЕКТИРАНЕТО И СТРОИТЕЛСТВОТО" И КЛАУЗА "ПРОФЕСИОНАЛНА ОТГОВОРНОСТ НА ПРОЕКТАНТА", ПРИЕМА ДА ЗАСТРАХОВА В РАМКИТЕ НА ЛИМИТИТЕ, СРОКОВЕТЕ И УСЛОВИЯТА НА НАСТОЯЩАТА ПОЛИЦА:

ЗАСТРАХОВАЩ:	Име: "СЪРВЕЙ ДИЗАЙН"ЕООД ЕИК: 203707143 Адрес: гр.София 1000, УЛ.БЕЛМЕКЕН, бл./№: 10 Представявано от: ДАНИЕЛА ВАСИЛЕВА		
ЗАСТРАХОВАН:	Име: "СЪРВЕЙ ДИЗАЙН"ЕООД ЕИК: 203707143 Адрес: гр.София 1000, УЛ.БЕЛМЕКЕН, бл./№: 10 Представявано от: ДАНИЕЛА ВАСИЛЕВА		
ПРЕДМЕТ НА ЗАСТРАХОВКАТА:	Професионалната отговорност на Застрахования за вреди, причинени на другите участници в строителството и/или на други трети лица, вследствие на неправомерни действия или бездействия на Застрахования, извършени при или по повод осъществяване на професионалната му дейност.		
ЗАСТРАХОВАТЕЛНО ПОКРИТИЕ:	Съгласно приложените Общи условия на задължителна застраховка "Професионална отговорност на участниците в проектирането и строителството" и Клауза "Професионална отговорност на проектанта".		
ПРОФЕСИОНАЛНА ДЕЙНОСТ НА ЗАСТРАХОВАНИЯ:	Изработване на инвестиционни проекти за обекти от трета категория и всяка по-ниска категория, съгласно действащото законодателство.		
ЛИМИТИ НА ОТГОВОРНОСТ:	За едно събитие: 50,000 лв Агрегатен лимит: 100,000 лв		
САМОУЧАСТИЕ НА ЗАСТРАХОВАНИЯ:	Застрахованият участва в обезщетяването на всяка причинена вреда като поема за своя сметка 10% от размера на всяко обезщетение, но не по - малко от 500 лв.		
СРОК НА ЗАСТРАХОВКАТА:	1 година		
	НАЧАЛО: 00:00 часа на 16.04.2023 г.	КРАЙ: 24:00 часа на 15.04.2024 г.	
РЕТРОАКТИВНА ДАТА:	16.04.2018 г.		
ЗАСТРАХОВАТЕЛНА ПРЕМИЯ:	100.00 лв.	Словом: сто лв.	
ДАТА НА ПЛАЩАНЕ:	15.04.2023 г.		
ДАНЪК 2% ВЪРХУ ЗП:	2.00 лв.		
ОБЩ ДЪЛЖИМ ДАНЪК ВЪРХУ ЗП:	2.00 лв.	Словом: две лв.	
ОБЩА ДЪЛЖИМА СУМА: <small>(ДЪЛЖИМА ЗАСТРАХОВАТЕЛНА ПРЕМИЯ + ДАНЪК 2% ВЪРХУ ЗП)</small>	102.00 лв.	Словом: сто две лв.	
СПЕЦИАЛНИ ДОГОВОРНОСТИ:	Ако след сключване на застраховката Застрахованият започне да осъществява дейност, свързана с категория строежи, за които са предвидени по-високи минимални лимити на отговорност, той е длъжен да уведоми Застрахователя съгласно ОУ на задължителна застраховка "Професионална отговорност на участниците в проектирането и строителството" и да сключи анекс за увеличаване на лимитите по застрахователния договор срещу заплащане на допълнителна премия.		



ОБЯСНИТЕЛНА ЗАПИСКА

1. Обща част

Проектът се изработва по възлагане на Община Симитли за изменение на Подробен устройствен план – План за улична регулация за път BLG1293 от OT128 до OT159 в с. Долно Осеново, общ. Симитли, обл. Благоевград. За основа при изработването на проекта е използван кадастралният план на с. Долно Осеново, общ. Симитли.

2. Проектно решение

ПУП- План за улична регулация е изработен в съответствие с кадастралния план на с. Долно Осеново, обл. Благоевград. За новопроектираните осови точки от OT128 до OT159 е изработен координатен регистър в Координатна система БГС2005.

Обектът е линеен и преминава през землището на с. Долно Осеново. Проектният път е с ширина от 5 метра, както и два тротоара с ширина 1.50 метра. Дължина на трасето е около 600 метра. По трасето са проектирани осем броя криви. Радиусите на тези криви са съответно 180 метра, 100 метра, 120 метра, 55 метра, 40 метра, 100 метра, 20 метра и 25 метра.

Проектът за план за улична регулация е изготвен с помощта на програмата AutoCAD Civil 3D. Изработен е един чертеж с отразени граници на проектното трасе в М1:500. В него са представени:

- Границите и номерата на имотите;
- Улицата;
- Новите осови точки.



	КАМАРА НА ИНЖЕНЕРИТЕ И ТЕХНИЦИТЕ НА РЕПУБЛИКАТА БЪЛГАРИЯ
	ПЪЛНА ПРОФЕСИОНАЛНА ОТГОВОРНОСТ
Област:	Регистрационен № 42157
Код:	ИНЖ. СТОЯН ДРАГОМИРОВ НИКОЛОВ
Степен на образование: за удостоверение за СПП	Подпис:
	Изготвил: Година:
	/ инж. Стоян Николов/

КООРДИНАТЕН РЕГИСТЪР НА НОВОПРОЕКТИРАНИТЕ ОСОВИ ТОЧКИ

ОБЕКТ: Път VLG1293 от OT128 до OT159 в с. Долно Осеново, общ. Симитли, обл. Благоевград

Координатна система:
БГС 2005

No	X	Y
128	4649062.1946	312677.0752
129	4649053.8484	312690.0664
130	4649053.6187	312679.8878
131	4649052.5330	312673.1436
132	4649050.7642	312657.6865
133	4649049.6623	312666.9450
134	4649047.7520	312649.4338
135	4649046.7991	312662.4855
136	4649046.5896	312645.9274
137	4649044.8635	312642.6615
138	4649042.5161	312657.7159
139	4649036.9440	312654.5465
140	4648964.8763	312627.7305
141	4648944.5240	312617.3757
142	4648927.0514	312602.6739
143	4648901.3156	312575.4265
144	4648896.3588	312570.9850
145	4648889.3328	312566.7305
146	4648875.0077	312562.9889
147	4648860.6357	312561.9907
148	4648840.5666	312556.6683
149	4648823.9006	312544.2852
150	4648802.4014	312520.8285
151	4648790.2958	312509.3385
152	4648784.6375	312504.9483
153	4648776.7131	312499.6393
154	4648723.8510	312467.1892
155	4648685.5071	312438.3514
156	4648664.4271	312410.2767
157	4648640.5328	312370.2374
158	4648621.5046	312343.8623
159	4648602.7830	312325.2678

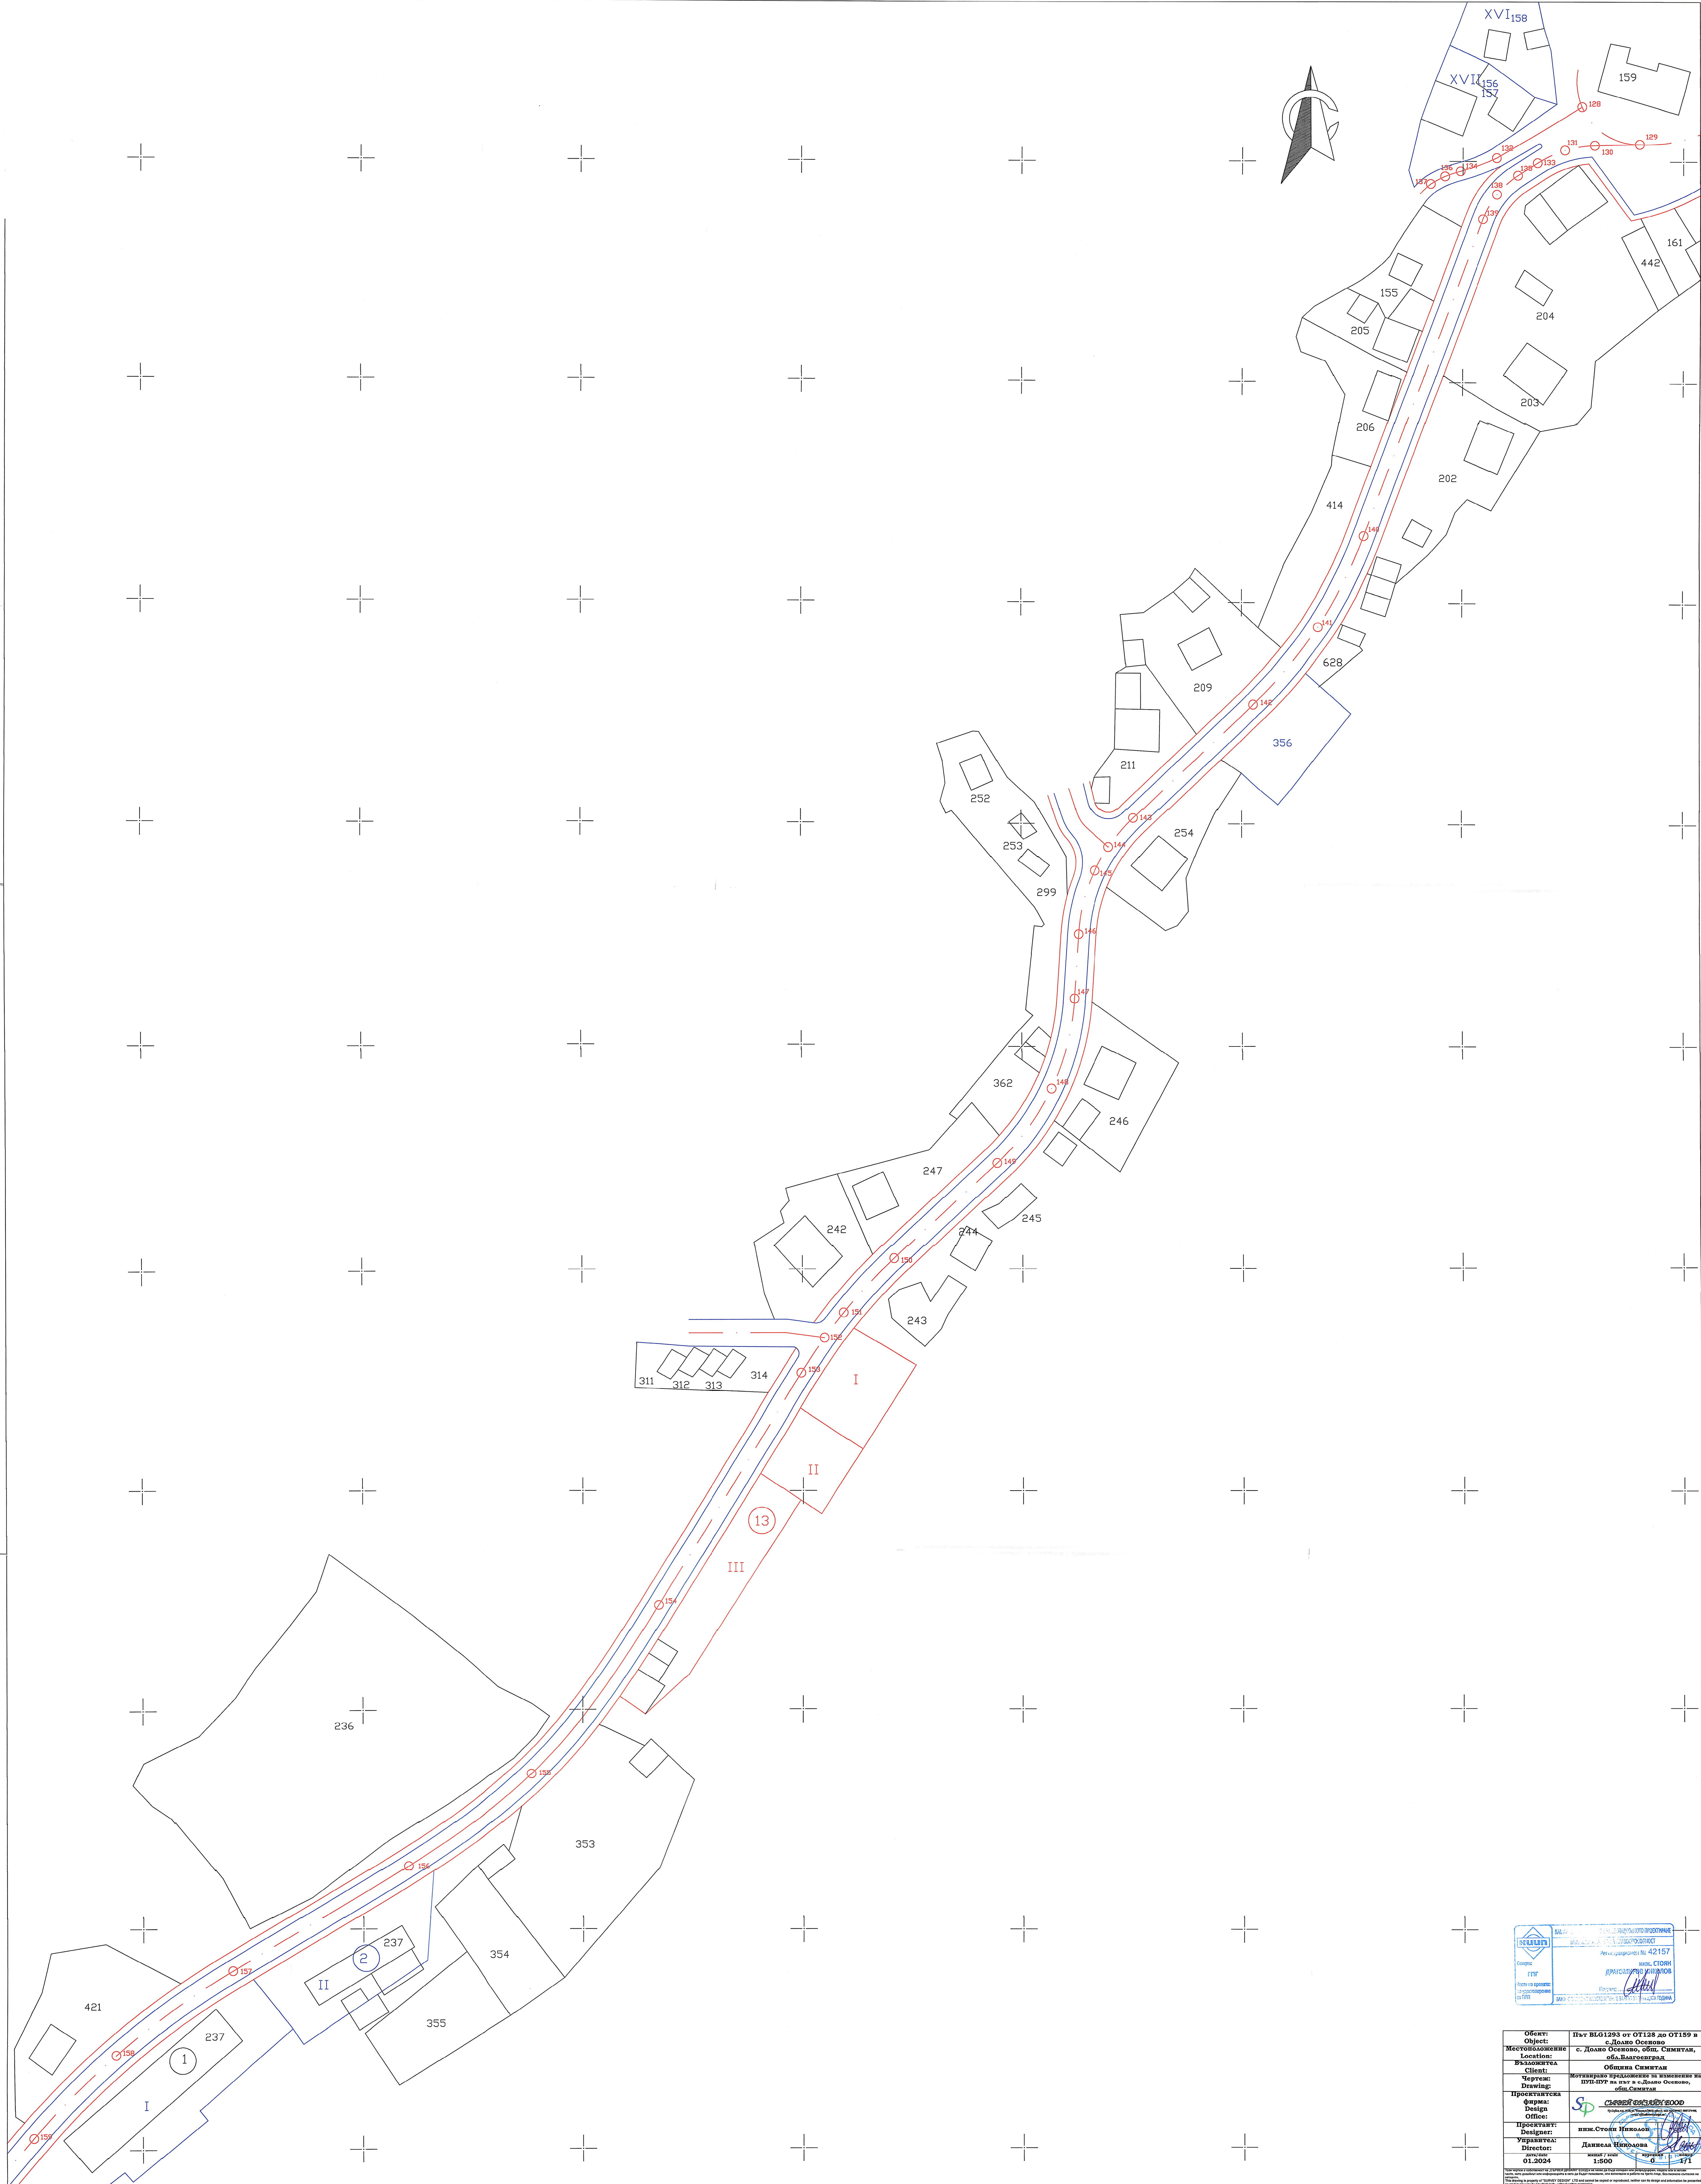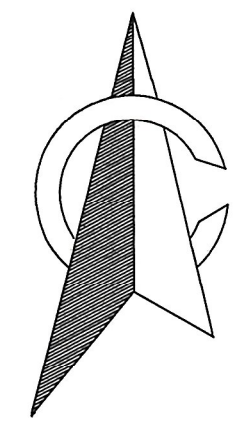

Director:	
Scale:	1:500
Date:	01.2024
Sheet:	0
Total sheets:	1/1